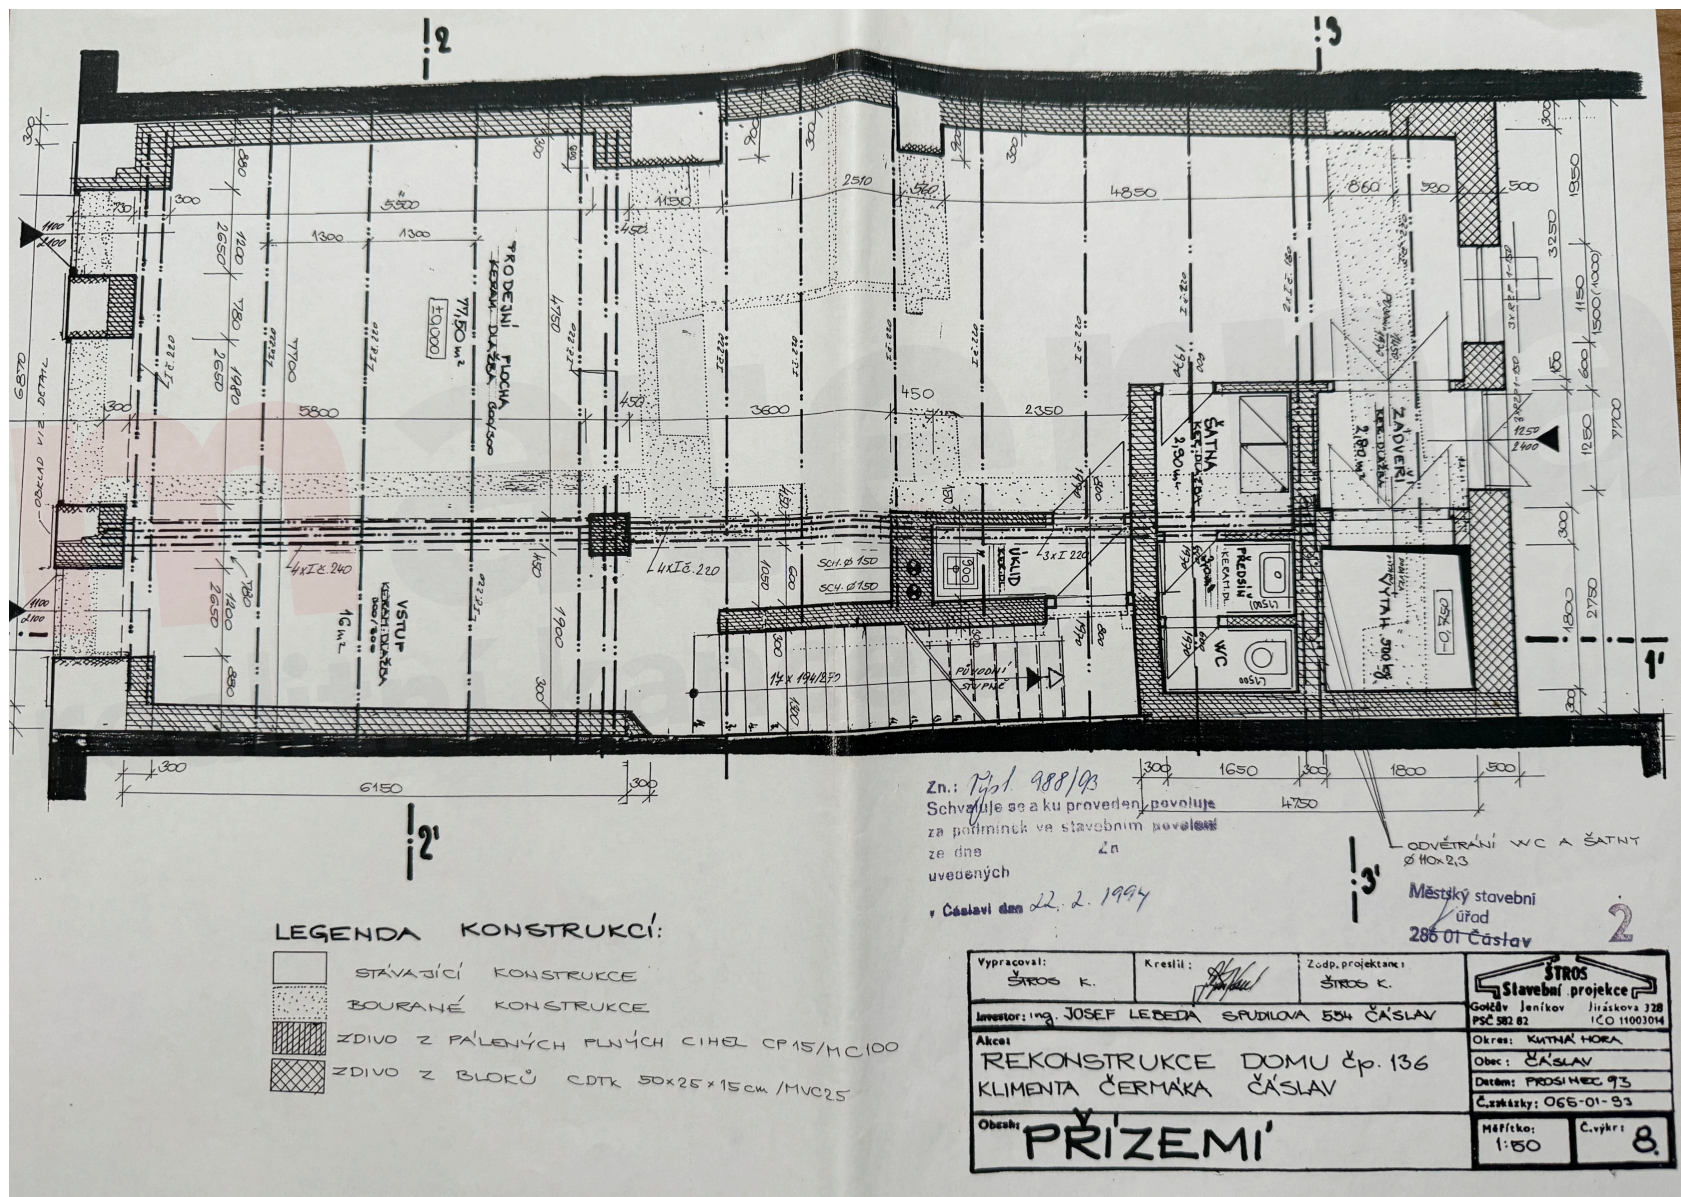
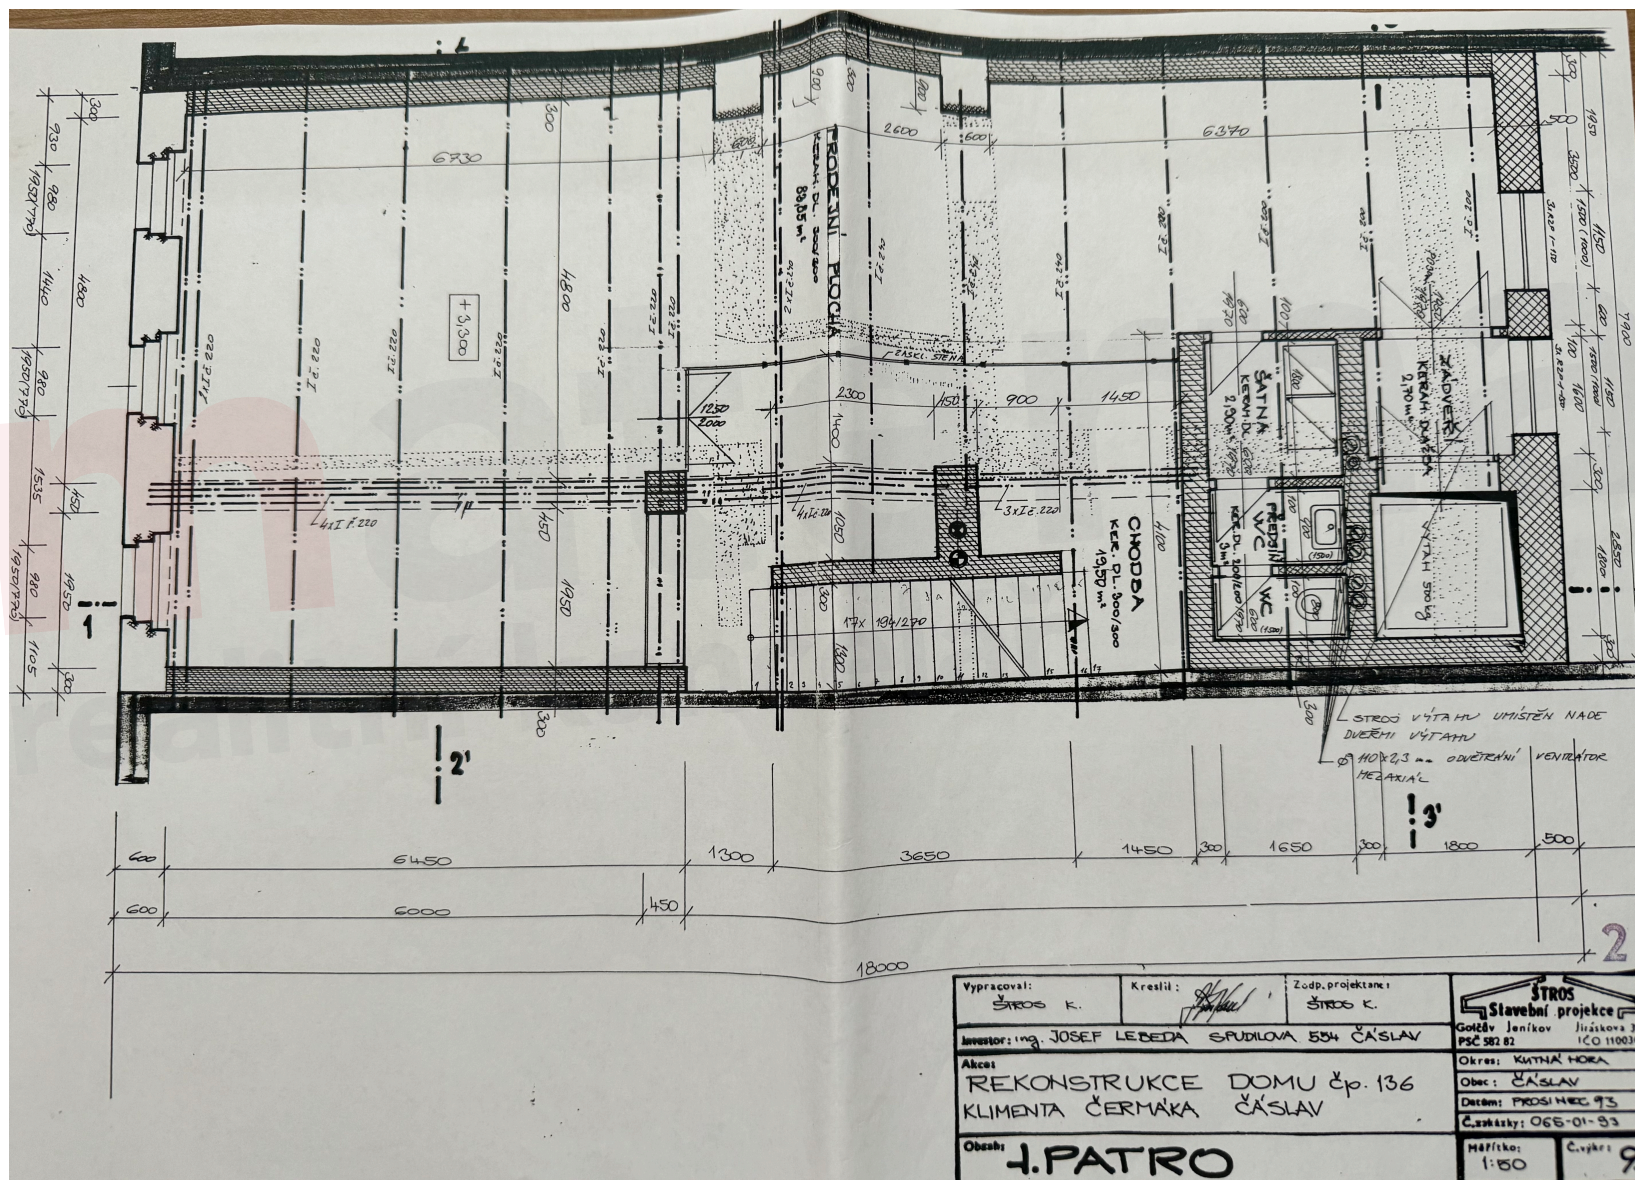


DM-229N

půdorys 1. NP (přízemí)

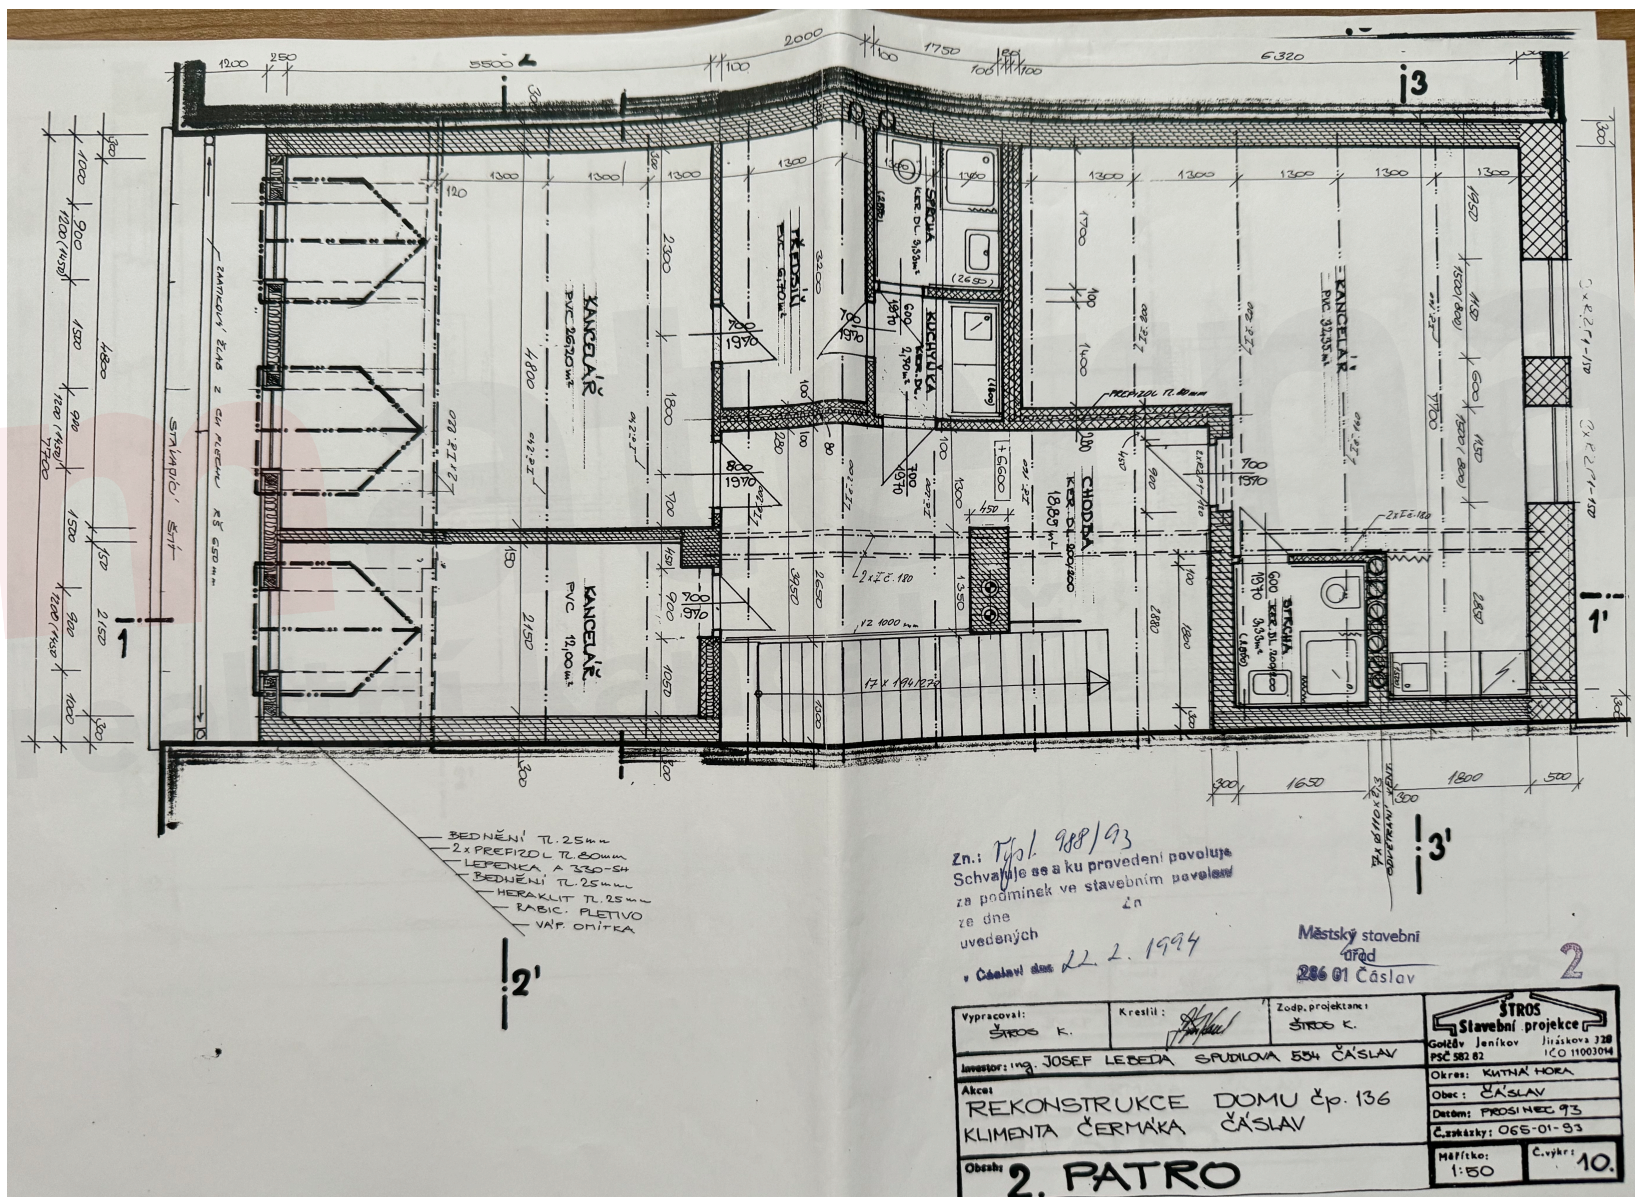


půdorys 2. NP (první patro)

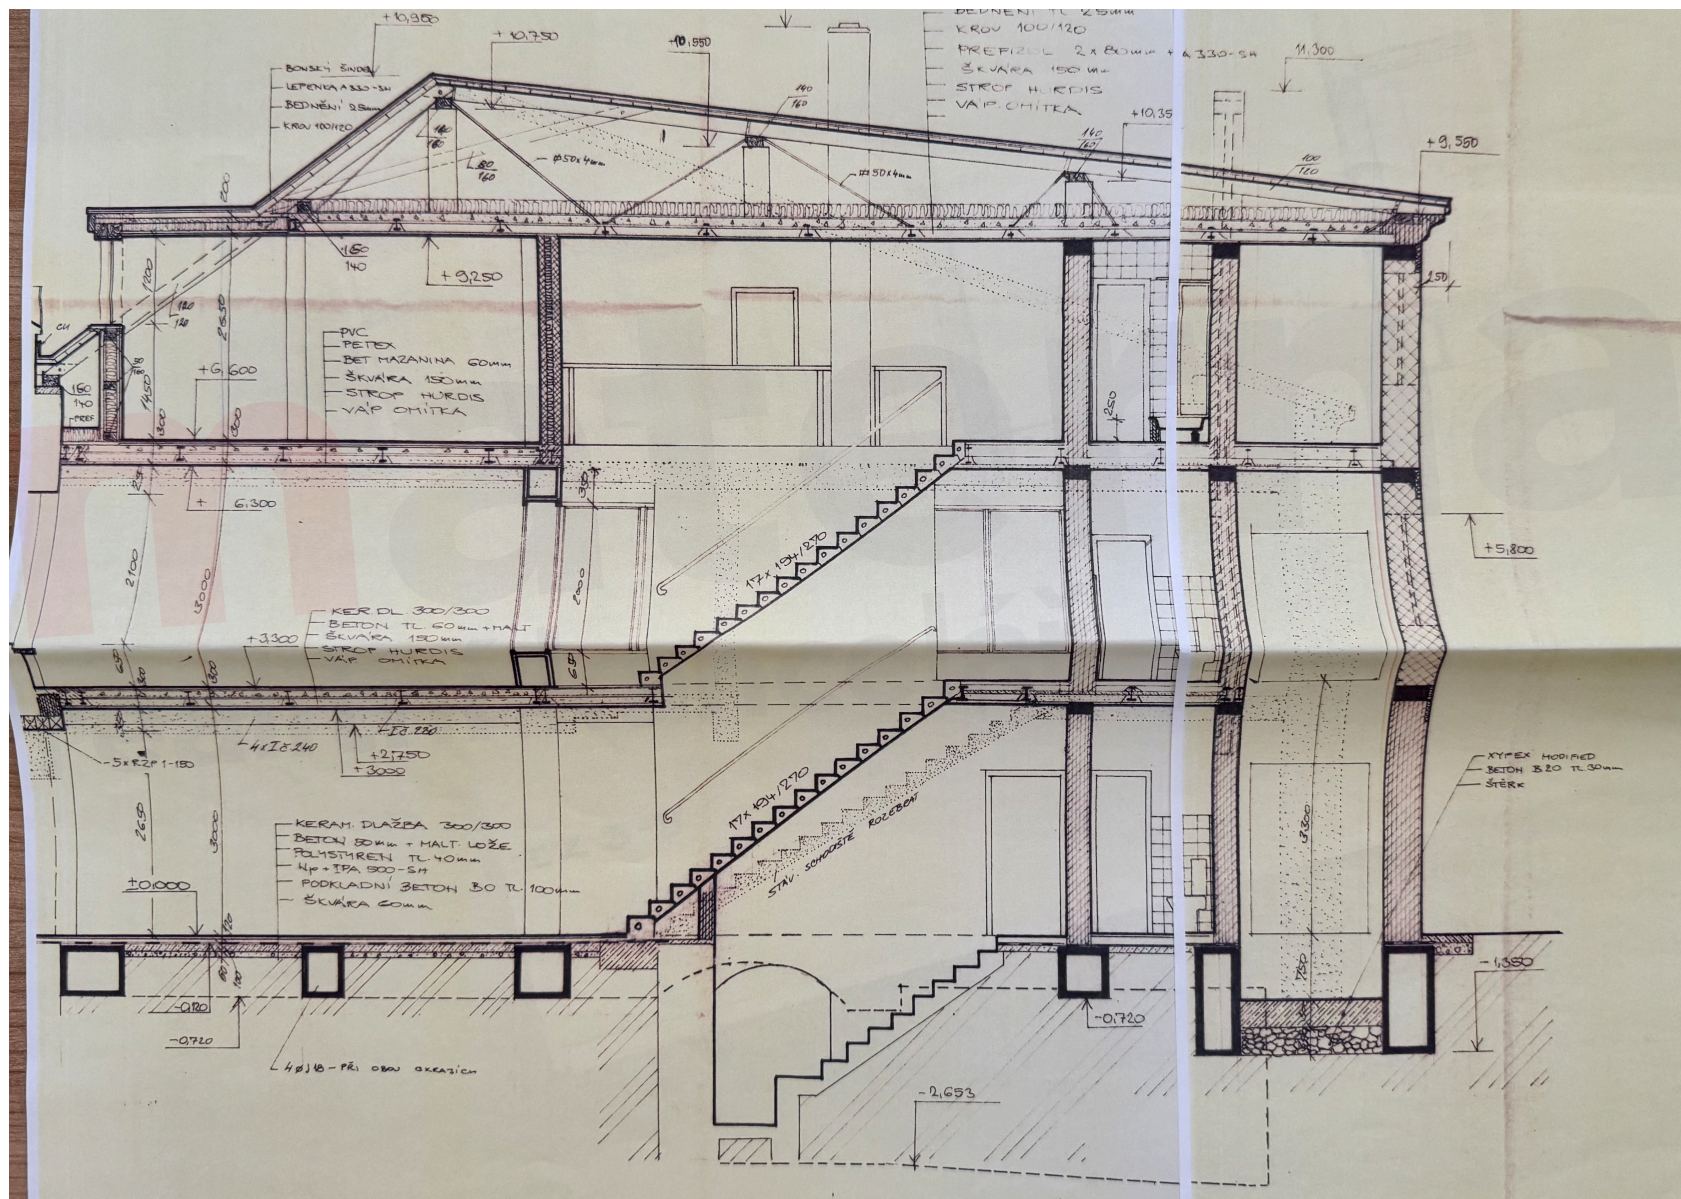


DM-229N

půdorys 3. NP (druhé patro)

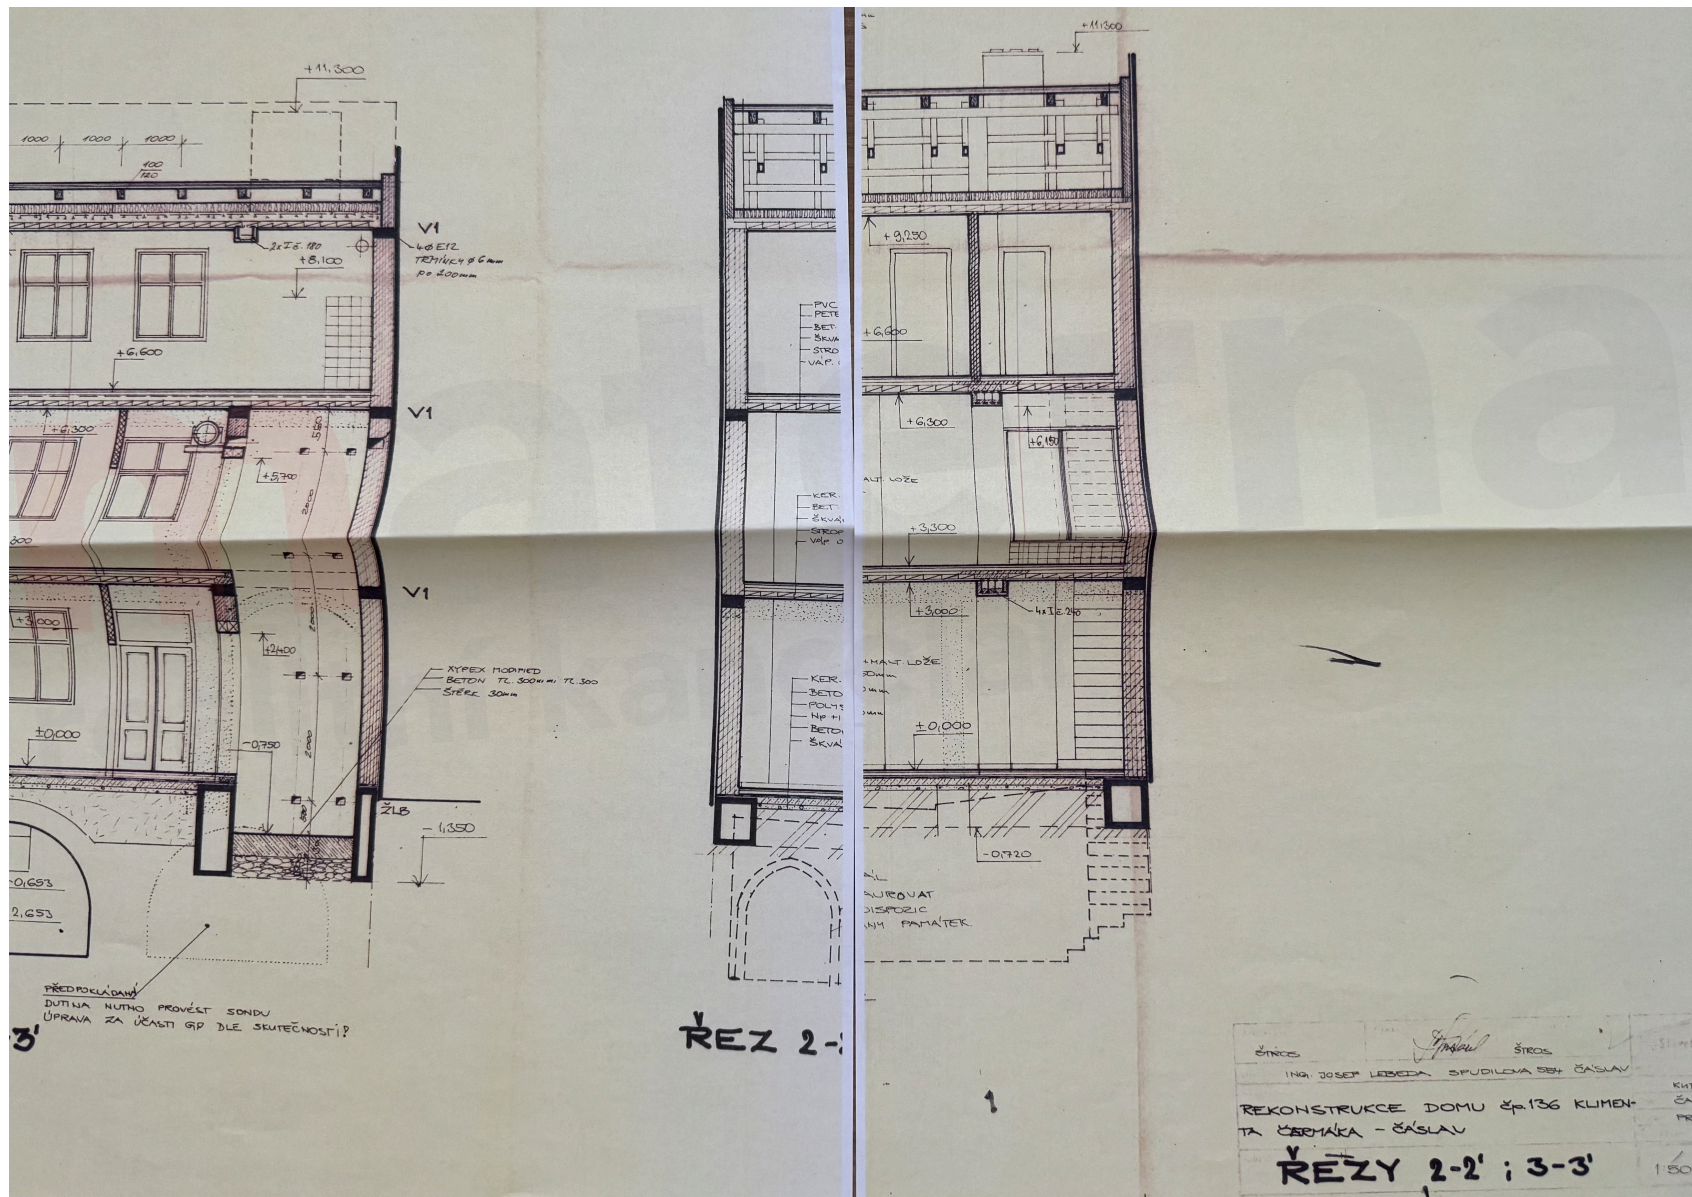


řez 1



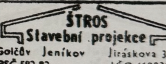
DM-229N

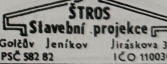
řez 2



DM-229N

dostupné části projektu

Vypracoval: ŠTROUS K.	Kreslil: [Signature]	Zodp. projektant: ŠTROUS K.	 Stavební projekce Goldžv. Jeníkov 328 PŠC 582 82 IČO 11003014
Investor: ing. JOSEF LEBEDA SPUDLOVA 554 ČÁSLAV			
Akce: REKONSTRUKCE DOMU čp. 136 KLIMENTA ČERMÁKA ČÁSLAV			
Obsah: KROV			
Měřítko: 1:50 Č. výkresu: 14.			

Vypracoval: ŠTROUS K.	Kreslil: [Signature]	Zodp. projektant: ŠTROUS K.	 Stavební projekce Goldžv. Jeníkov 328 PŠC 582 82 IČO 11003014
Investor: ing. JOSEF LEBEDA SPUDLOVA 554 ČÁSLAV			
Akce: REKONSTRUKCE DOMU čp. 136 KLIMENTA ČERMÁKA - ČÁSLAV			
Obsah: HLAVNÍ PRŮČELÍ			
Měřítko: 1:50 Č. výkresu: 14.			

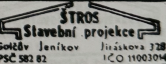
286/4 Čáslav

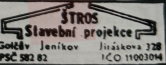
Vypracoval: ŠTROUS K.	Kreslil: [Signature]	Zodp. projektant: ŠTROUS K.	 Stavební projekce Goldžv. Jeníkov 328 PŠC 582 82 IČO 11003014
Investor: ing. JOSEF LEBEDA SPUDLOVA 554 ČÁSLAV			
Akce: REKONSTRUKCE DOMU čp. 136 KLIMENTA ČERMÁKA ČÁSLAV			
Obsah: KANALIZACE - PRÍZEMÍ			
Měřítko: 1:50 Č. výkresu: 16.			

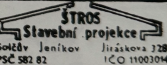
Vypracoval: ŠTROUS K.	Kreslil: [Signature]	Zodp. projektant: ŠTROUS K.	 Stavební projekce Goldžv. Jeníkov 328 PŠC 582 82 IČO 11003014
Investor: ing. JOSEF LEBEDA SPUDLOVA 554 ČÁSLAV			
Akce: REKONSTRUKCE DOMU čp. 136 KLIMENTA ČERMÁKA ČÁSLAV			
Obsah: KANALIZACE - 1. PATRO			
Měřítko: 1:50 Č. výkresu: 17.			

Vypracoval: ŠTROUS K.	Kreslil: [Signature]	Zodp. projektant: ŠTROUS K.	 Stavební projekce Goldžv. Jeníkov 328 PŠC 582 82 IČO 11003014
Investor: ing. JOSEF LEBEDA SPUDLOVA 554 ČÁSLAV			
Akce: REKONSTRUKCE DOMU čp. 136 KLIMENTA ČERMÁKA ČÁSLAV			
Obsah: KANALIZACE - 2. PATRO			
Měřítko: 1:50 Č. výkresu: 18.			

286/4 Čáslav

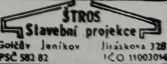
Vypracoval: ŠTROUS K.	Kreslil: [Signature]	Zodp. projektant: ŠTROUS K.	 Stavební projekce Goldžv. Jeníkov 328 PŠC 582 82 IČO 11003014
Investor: ing. JOSEF LEBEDA SPUDLOVA 554 ČÁSLAV			
Akce: REKONSTRUKCE DOMU čp. 136 KLIMENTA ČERMÁKA ČÁSLAV			
Obsah: VODOINSTALACE - SKLEP			
Měřítko: 1:50 Č. výkresu: 19.			

Vypracoval: ŠTROUS K.	Kreslil: [Signature]	Zodp. projektant: ŠTROUS K.	 Stavební projekce Goldžv. Jeníkov 328 PŠC 582 82 IČO 11003014
Investor: ing. JOSEF LEBEDA SPUDLOVA 554 ČÁSLAV			
Akce: REKONSTRUKCE DOMU čp. 136 KLIMENTA ČERMÁKA ČÁSLAV			
Obsah: VODOINSTALACE PRÍZEMÍ			
Měřítko: 1:50 Č. výkresu: 20.			

Vypracoval: ŠTROUS K.	Kreslil: [Signature]	Zodp. projektant: ŠTROUS K.	 Stavební projekce Goldžv. Jeníkov 328 PŠC 582 82 IČO 11003014
Investor: ing. JOSEF LEBEDA SPUDLOVA 554 ČÁSLAV			
Akce: REKONSTRUKCE DOMU čp. 136 KLIMENTA ČERMÁKA ČÁSLAV			
Obsah: VODOINSTALACE 1. PATRO			
Měřítko: 1:50 Č. výkresu: 21.			

Vypracoval: ŠTROUS K.	Kreslil: [Signature]	Zodp. projektant: ŠTROUS K.	 Stavební projekce Goldžv. Jeníkov 328 PŠC 582 82 IČO 11003014
Investor: ing. JOSEF LEBEDA SPUDLOVA 554 ČÁSLAV			
Akce: REKONSTRUKCE DOMU čp. 136 KLIMENTA ČERMÁKA ČÁSLAV			
Obsah: VODOINSTALACE II. PATRO			
Měřítko: 1:50 Č. výkresu: 22.			

Vypracoval: ŠTROUS K.	Kreslil: [Signature]	Zodp. projektant: ŠTROUS K.	 Stavební projekce Goldžv. Jeníkov 328 PŠC 582 82 IČO 11003014
Investor: ing. JOSEF LEBEDA SPUDLOVA 554 ČÁSLAV			
Akce: REKONSTRUKCE DOMU čp. 136 KLIMENTA ČERMÁKA ČÁSLAV			
Obsah: ÚSTŘEDNÍ VYTÁPĚNÍ PRÍZEMÍ PŮDORYS			
Měřítko: 1:50 Č. výkresu: 23.			

Vypracoval: ŠTROUS K.	Kreslil: [Signature]	Zodp. projektant: ŠTROUS K.	 Stavební projekce Goldžv. Jeníkov 328 PŠC 582 82 IČO 11003014
Investor: ing. JOSEF LEBEDA SPUDLOVA 554 ČÁSLAV			
Akce: REKONSTRUKCE DOMU čp. 136 KLIMENTA ČERMÁKA ČÁSLAV			
Obsah: ÚSTŘEDNÍ VYTÁPĚNÍ 1. PATRO PŮDORYS			
Měřítko: 1:50 Č. výkresu: 24.			

Vypracoval: ŠTROUS K.	Kreslil: [Signature]	Zodp. projektant: ŠTROUS K.	 Stavební projekce Goldžv. Jeníkov 328 PŠC 582 82 IČO 11003014
Investor: ing. JOSEF LEBEDA SPUDLOVA 554 ČÁSLAV			
Akce: REKONSTRUKCE DOMU čp. 136 KLIMENTA ČERMÁKA ČÁSLAV			
Obsah: ÚSTŘEDNÍ VYTÁPĚNÍ II. PATRO - PŮDORYS			
Měřítko: 1:50 Č. výkresu: 26.			

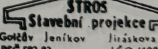
DM-229N

dostupné části projektu

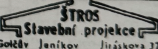
2

Vypracoval: ŠTROUS K.	Kreslil: <i>[Signature]</i>	Zodp. projektant: ŠTROUS K.	 Stavební projekce Golda Janíková Jiráskova 328 PŠC 582 82 IČO 11003014
Investor: Ing. JOSEF LEBEDA SPUDILOVA 554 ČÁSLAV			
Akce: REKONSTRUKCE DOMU č.p. 136 KLIMENTA ČERMÁKA ČÁSLAV			
Obsah: ROZVOD PLYNU - PŘÍZEMÍ			
Měřítko: 1:50 C.vykr: 28.			

286 01 Čáslav

Vypracoval: ŠTROUS K.	Kreslil: <i>[Signature]</i>	Zodp. projektant: ŠTROUS K.	 Stavební projekce Golda Janíková Jiráskova 328 PŠC 582 82 IČO 11003014
Investor: Ing. JOSEF LEBEDA SPUDILOVA 554 ČÁSLAV			
Akce: REKONSTRUKCE DOMU č.p. 136 KLIMENTA ČERMÁKA ČÁSLAV			
Obsah: ROZVOD PLYNU - 1. PATRO			
Měřítko: 1:50 C.vykr: 29.			

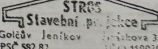
2

Vypracoval: ŠTROUS K.	Kreslil: <i>[Signature]</i>	Zodp. projektant: ŠTROUS K.	 Stavební projekce Golda Janíková Jiráskova 328 PŠC 582 82 IČO 11003014
Investor: Ing. JOSEF LEBEDA SPUDILOVA 554 ČÁSLAV			
Akce: REKONSTRUKCE DOMU č.p. 136 KLIMENTA ČERMÁKA ČÁSLAV			
Obsah: ROZVOD PLYNU PODKROVÍ			
Měřítko: 1:50 C.vykr: 30.			

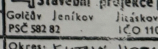
Čáslavský deník

Vypracoval: ŠTROUS K.	Kreslil: <i>[Signature]</i>	Zodp. projektant: ŠTROUS K.	 Stavební projekce Golda Janíková Jiráskova 328 PŠC 582 82 IČO 11003014
Investor: Ing. JOSEF LEBEDA SPUDILOVA 554 ČÁSLAV			
Akce: REKONSTRUKCE DOMU č.p. 136 KLIMENTA ČERMÁKA - ČÁSLAV			
Obsah: PŮDORYS SKLEPA STARÝ STAV			
Měřítko: 1:50 C.vykr: 2.			

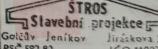
Čáslavský deník

Vypracoval: ŠTROUS K.	Kreslil: <i>[Signature]</i>	Zodp. projektant: ŠTROUS K.	 Stavební projekce Golda Janíková Jiráskova 328 PŠC 582 82 IČO 11003014
Investor: Ing. JOSEF LEBEDA SPUDILOVA 554 ČÁSLAV			
Akce: REKONSTRUKCE DOMU č.p. 136 KLIMENTA ČERMÁKA - ČÁSLAV			
Obsah: PŮDORYS PŘÍZEMÍ STARÝ STAV			
Měřítko: 1:50 C.vykr: 3.			

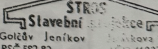
286 01 Čáslav

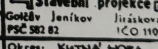
Vypracoval: ŠTROUS K.	Kreslil: <i>[Signature]</i>	Zodp. projektant: ŠTROUS K.	 Stavební projekce Golda Janíková Jiráskova 328 PŠC 582 82 IČO 11003014
Investor: Ing. JOSEF LEBEDA SPUDILOVA 554 ČÁSLAV			
Akce: REKONSTRUKCE DOMU č.p. 136 KLIMENTA ČERMÁKA ČÁSLAV			
Obsah: PŮDORYS 1. PATRO STARÝ STAV			
Měřítko: 1:50 C.vykr: 4.			

267, 994 uvedených 22. 2. 1994

Vypracoval: ŠTROUS K.	Kreslil: <i>[Signature]</i>	Zodp. projektant: ŠTROUS K.	 Stavební projekce Golda Janíková Jiráskova 328 PŠC 582 82 IČO 11003014
Investor: Ing. JOSEF LEBEDA SPUDILOVA 554 ČÁSLAV			
Akce: REKONSTRUKCE DOMU č.p. 136 KLIMENTA ČERMÁKA - ČÁSLAV			
Obsah: POHLED ZE DVORA STARÝ STAV			
Měřítko: 1:50 C.vykr: 5.			

286 01 Čáslav

Vypracoval: ŠTROUS K.	Kreslil: <i>[Signature]</i>	Zodp. projektant: ŠTROUS K.	 Stavební projekce Golda Janíková Jiráskova 328 PŠC 582 82 IČO 11003014
Investor: Ing. JOSEF LEBEDA SPUDILOVA 554 ČÁSLAV			
Akce: REKONSTRUKCE DOMU č.p. 136 KLIMENTA ČERMÁKA ČÁSLAV			
Obsah: HLAVNÍ PRŮČELÍ STARÝ STAV			
Měřítko: 1:50 C.vykr: 6.			

Vypracoval: ŠTROUS K.	Kreslil: <i>[Signature]</i>	Zodp. projektant: ŠTROUS K.	 Stavební projekce Golda Janíková Jiráskova 328 PŠC 582 82 IČO 11003014
Investor: Ing. JOSEF LEBEDA SPUDILOVA 554 ČÁSLAV			
Akce: REKONSTRUKCE DOMU č.p. 136 KLIMENTA ČERMÁKA ČÁSLAV			
Obsah: ZAKLADY-KANA-LIZACE			
Měřítko: 1:50 C.vykr: 7.			

orientační schema předmětu nájmu - advokátní kancelář (3. NP)

