


DM-209N


ŘRD Brigádníků, Praha 10

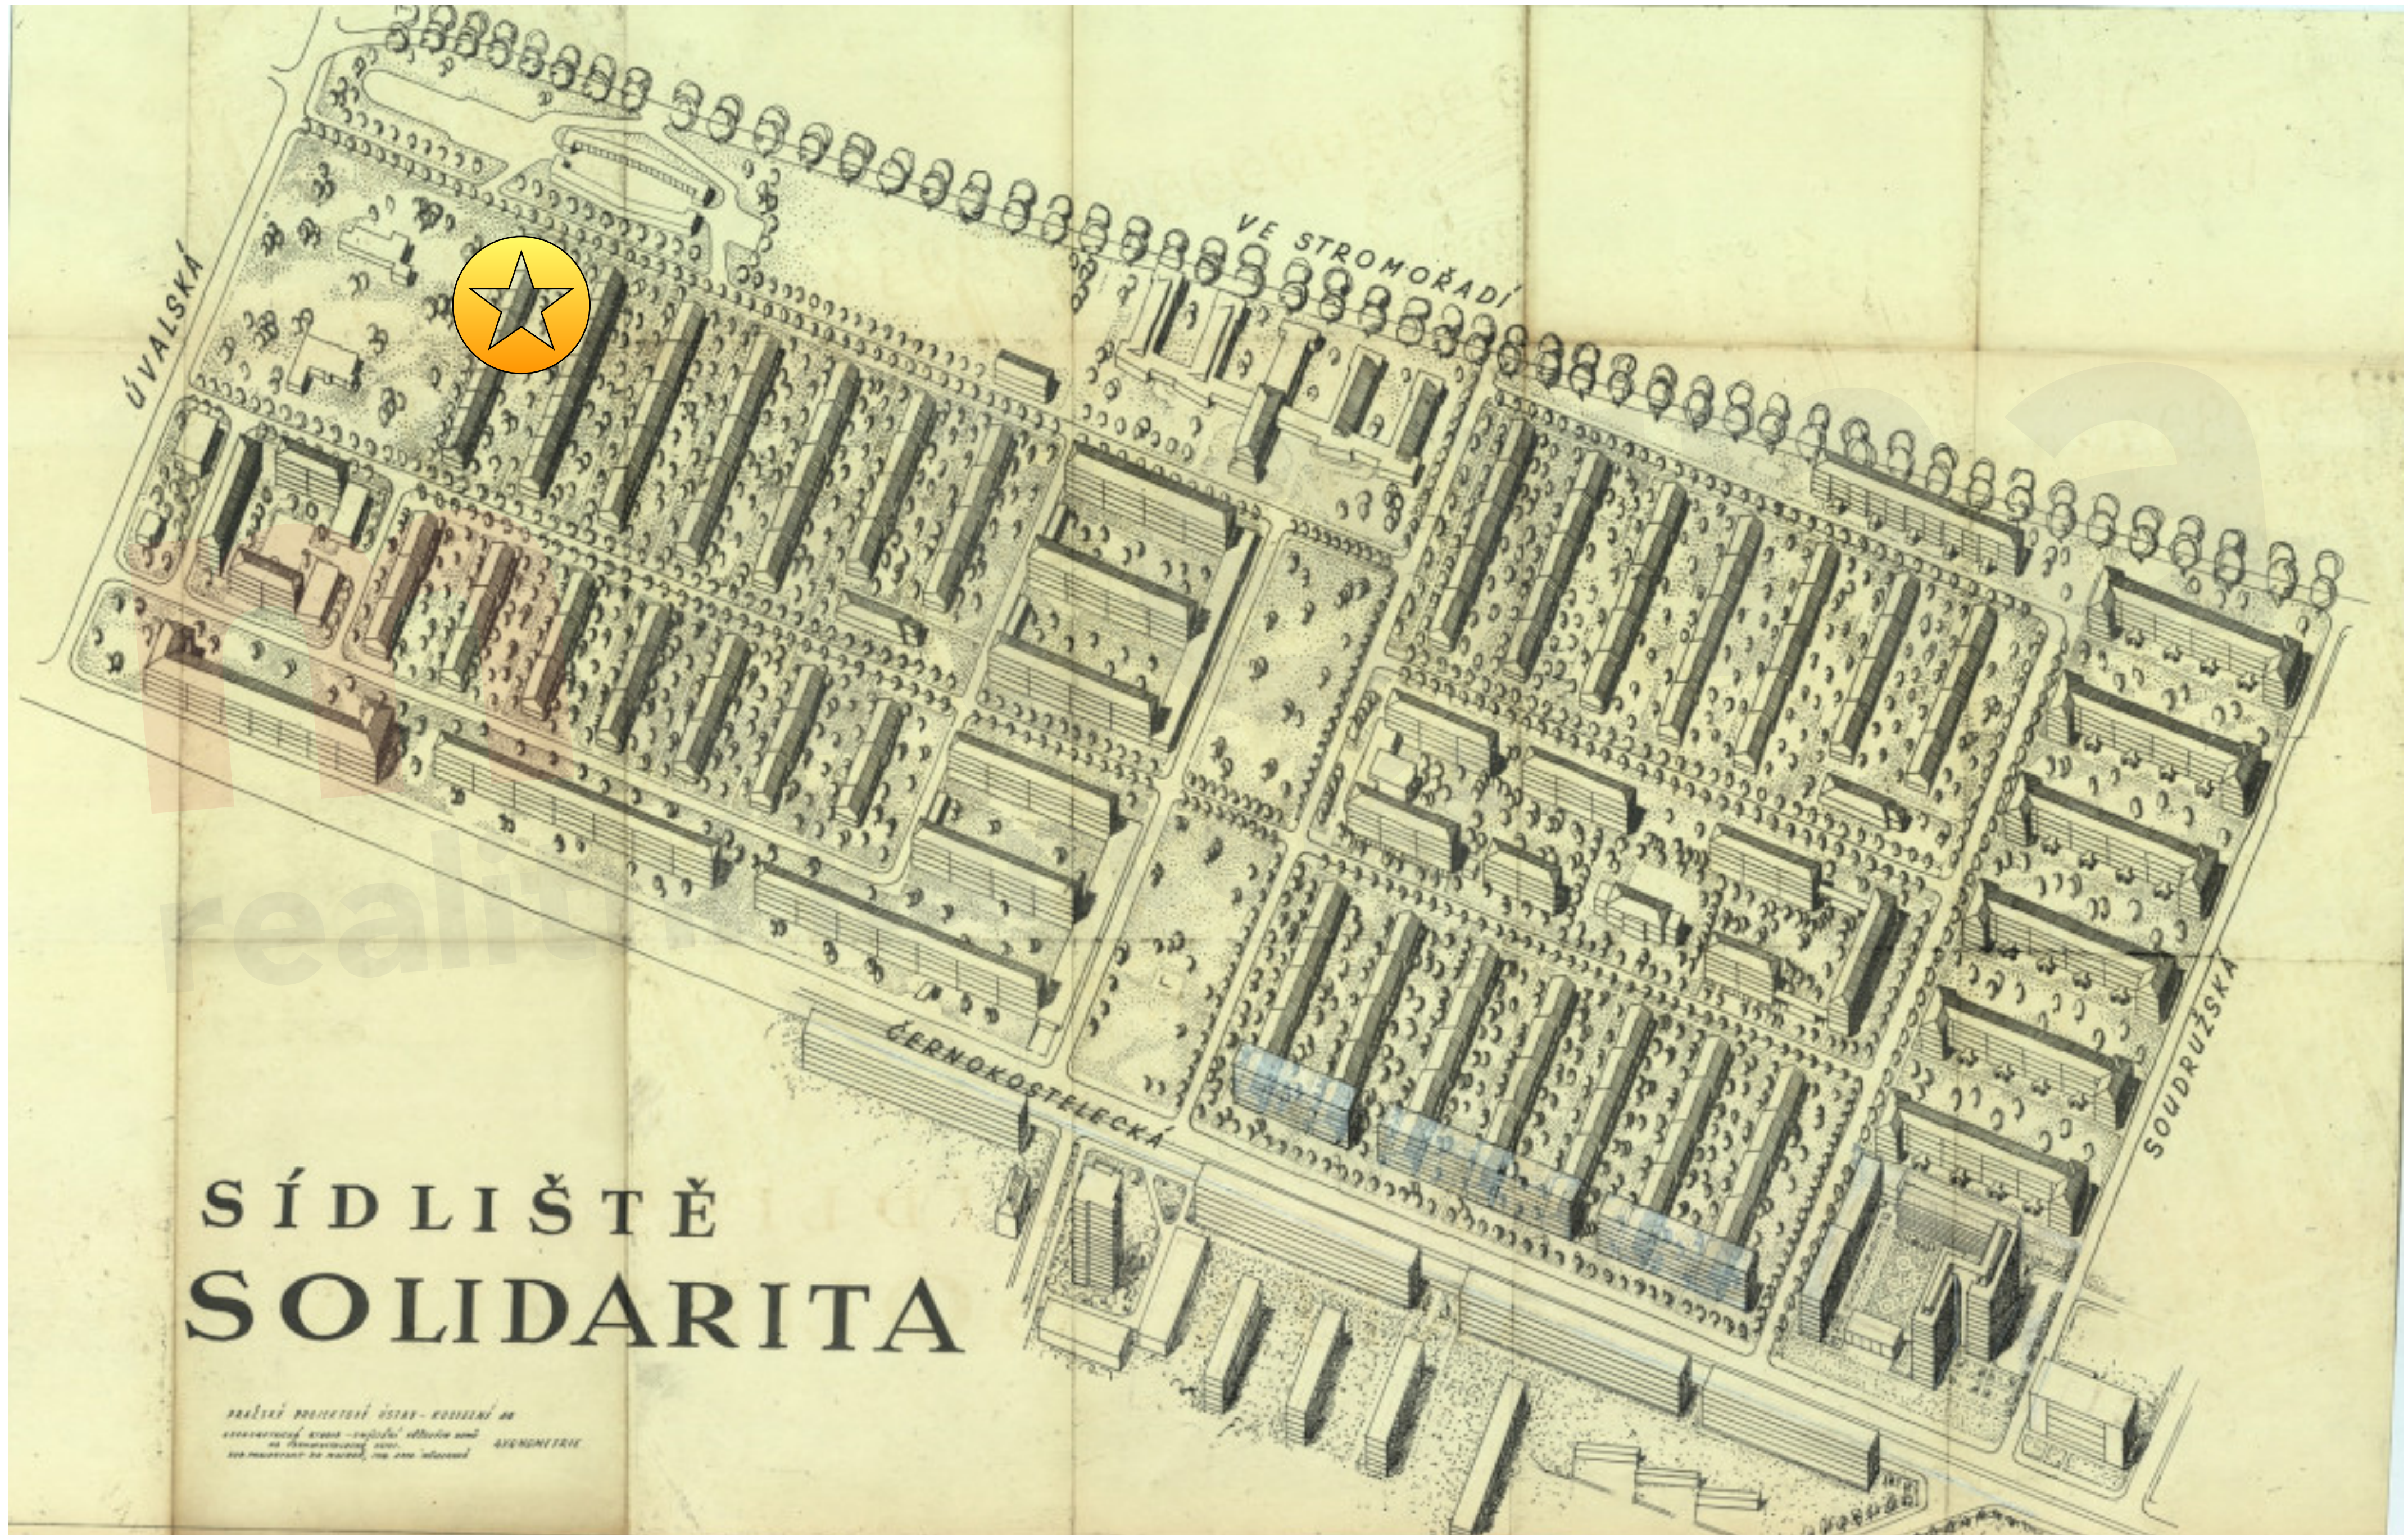

DM-209N

ŘRD Brigádníků, Praha 10


CELKOVÁ SITUACE (dům č. 15)

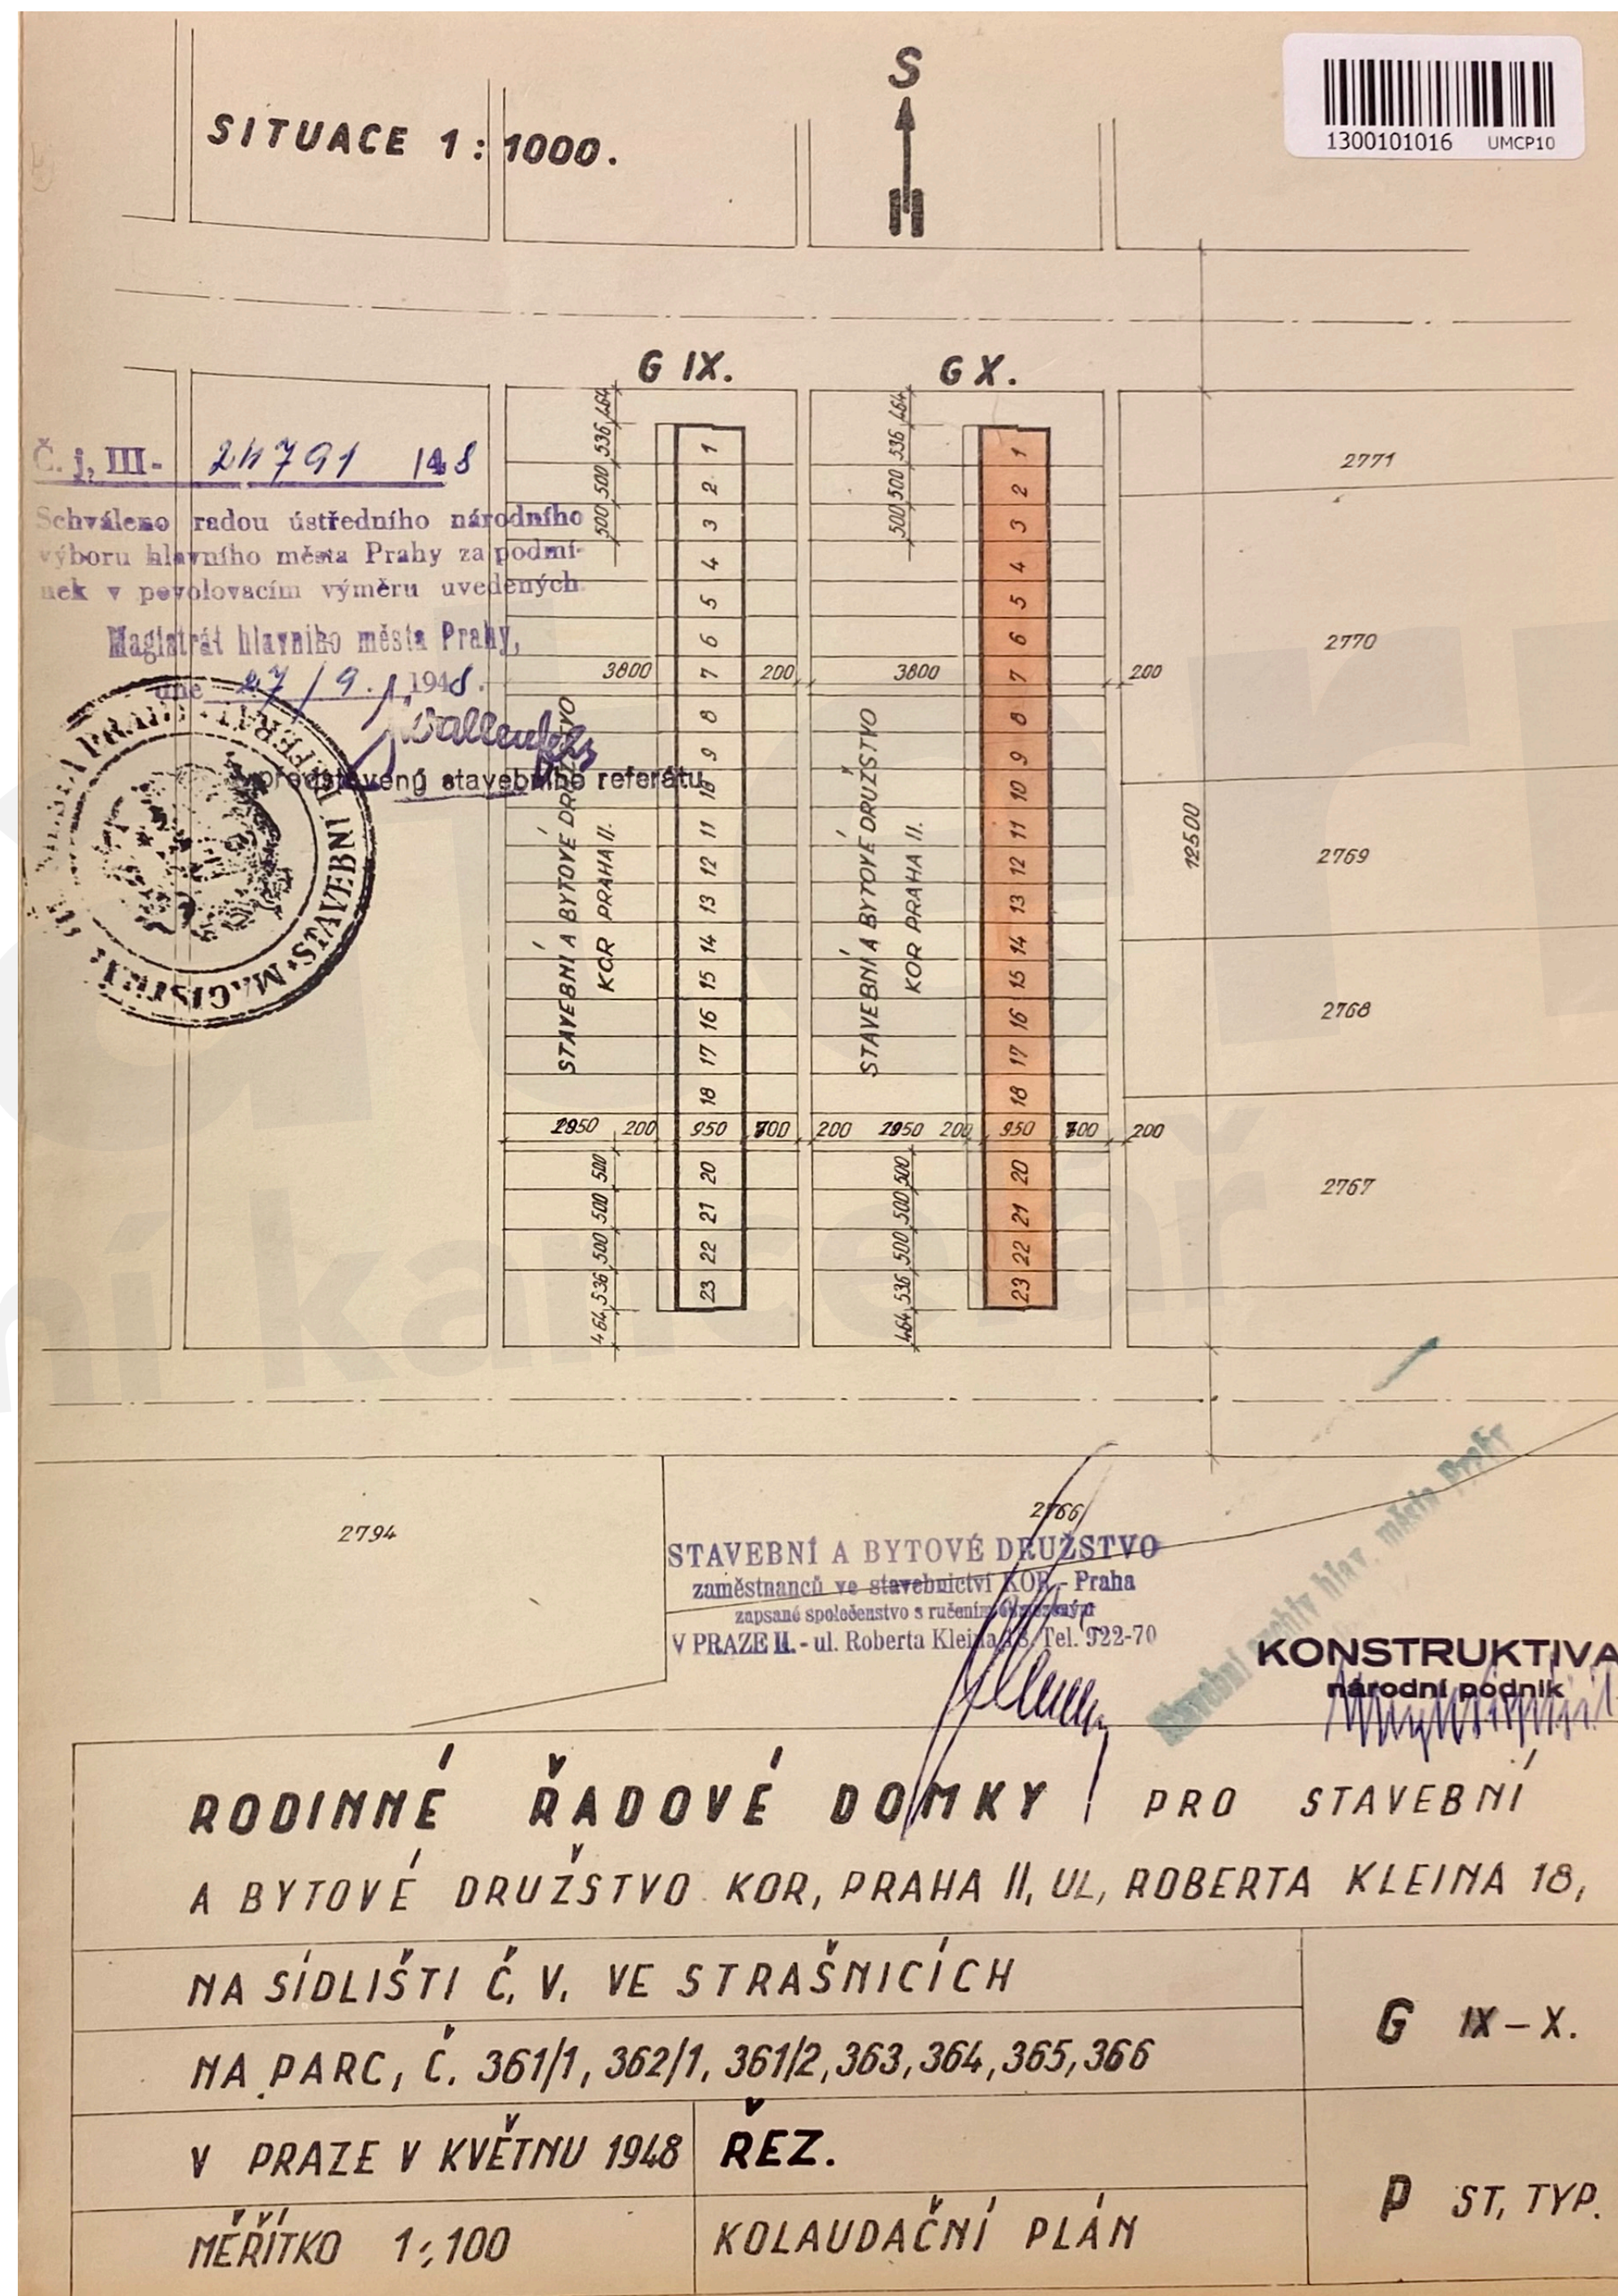

DM-209N

ŘRD Brigádníků, Praha 10


1. NP (přízemí) (dům č. 15)

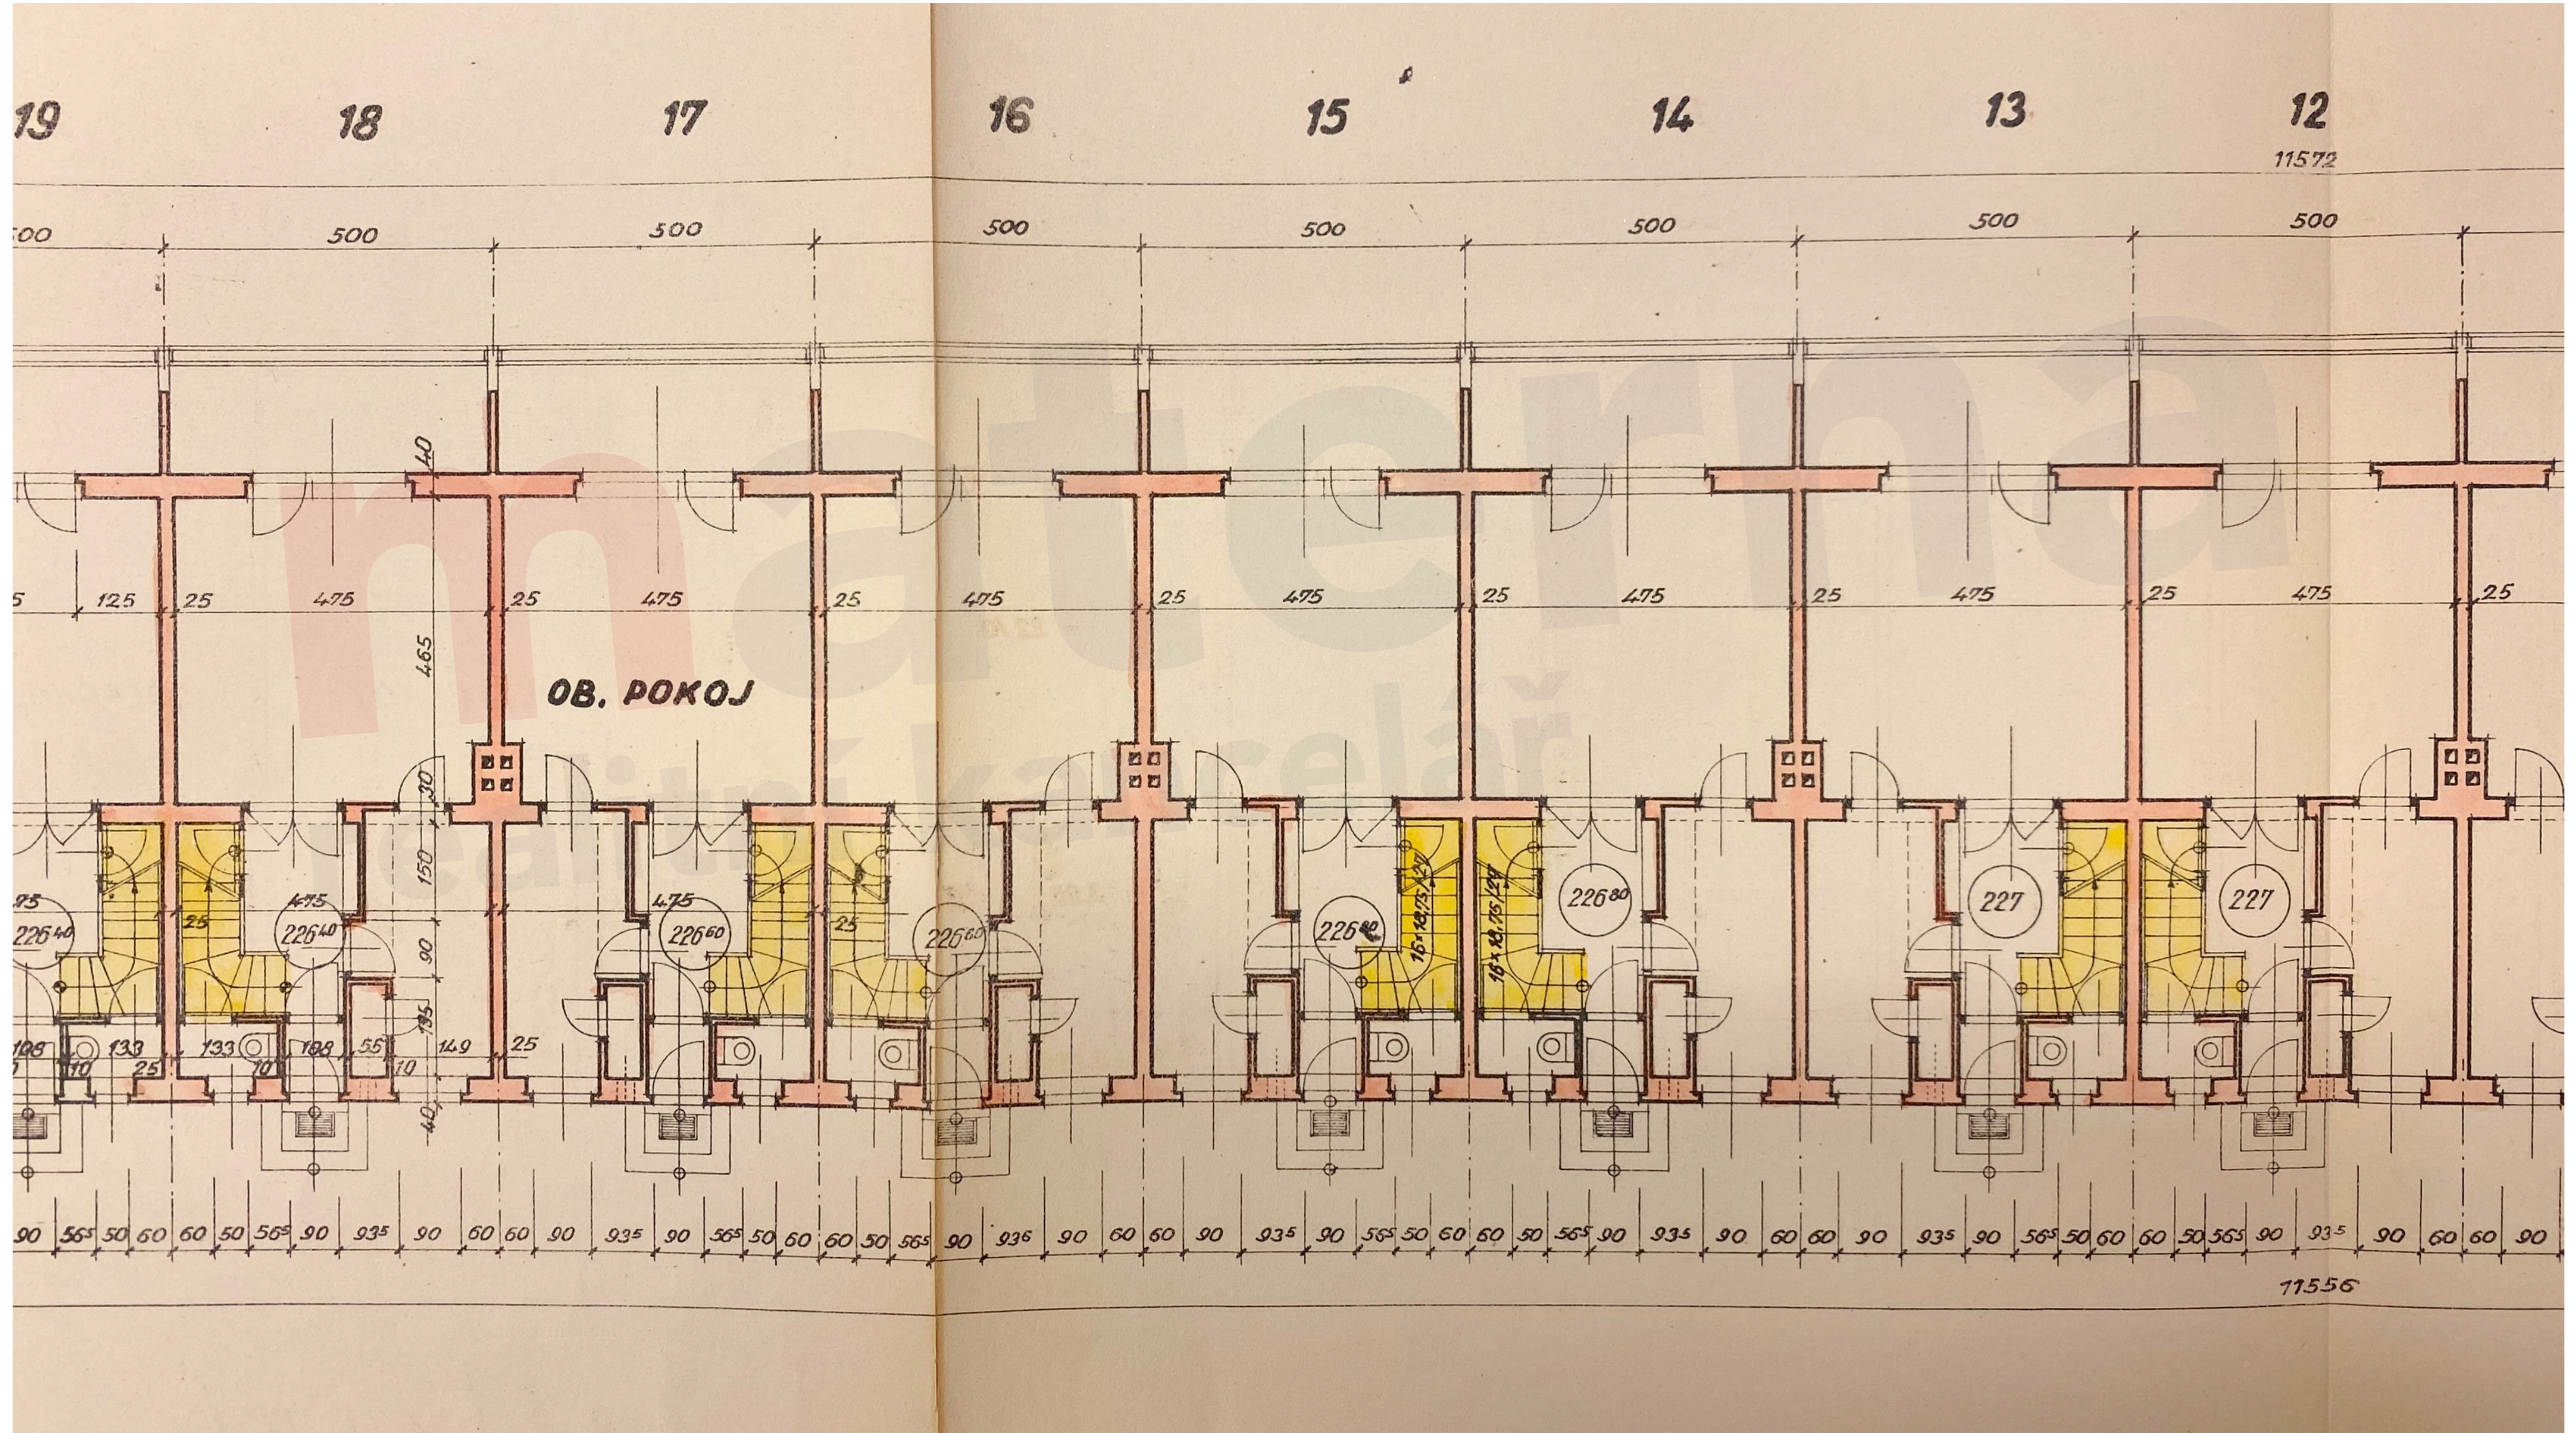

DM-209N

ŘRD Brigádníků, Praha 10


2. NP (patro) (dům č. 15)

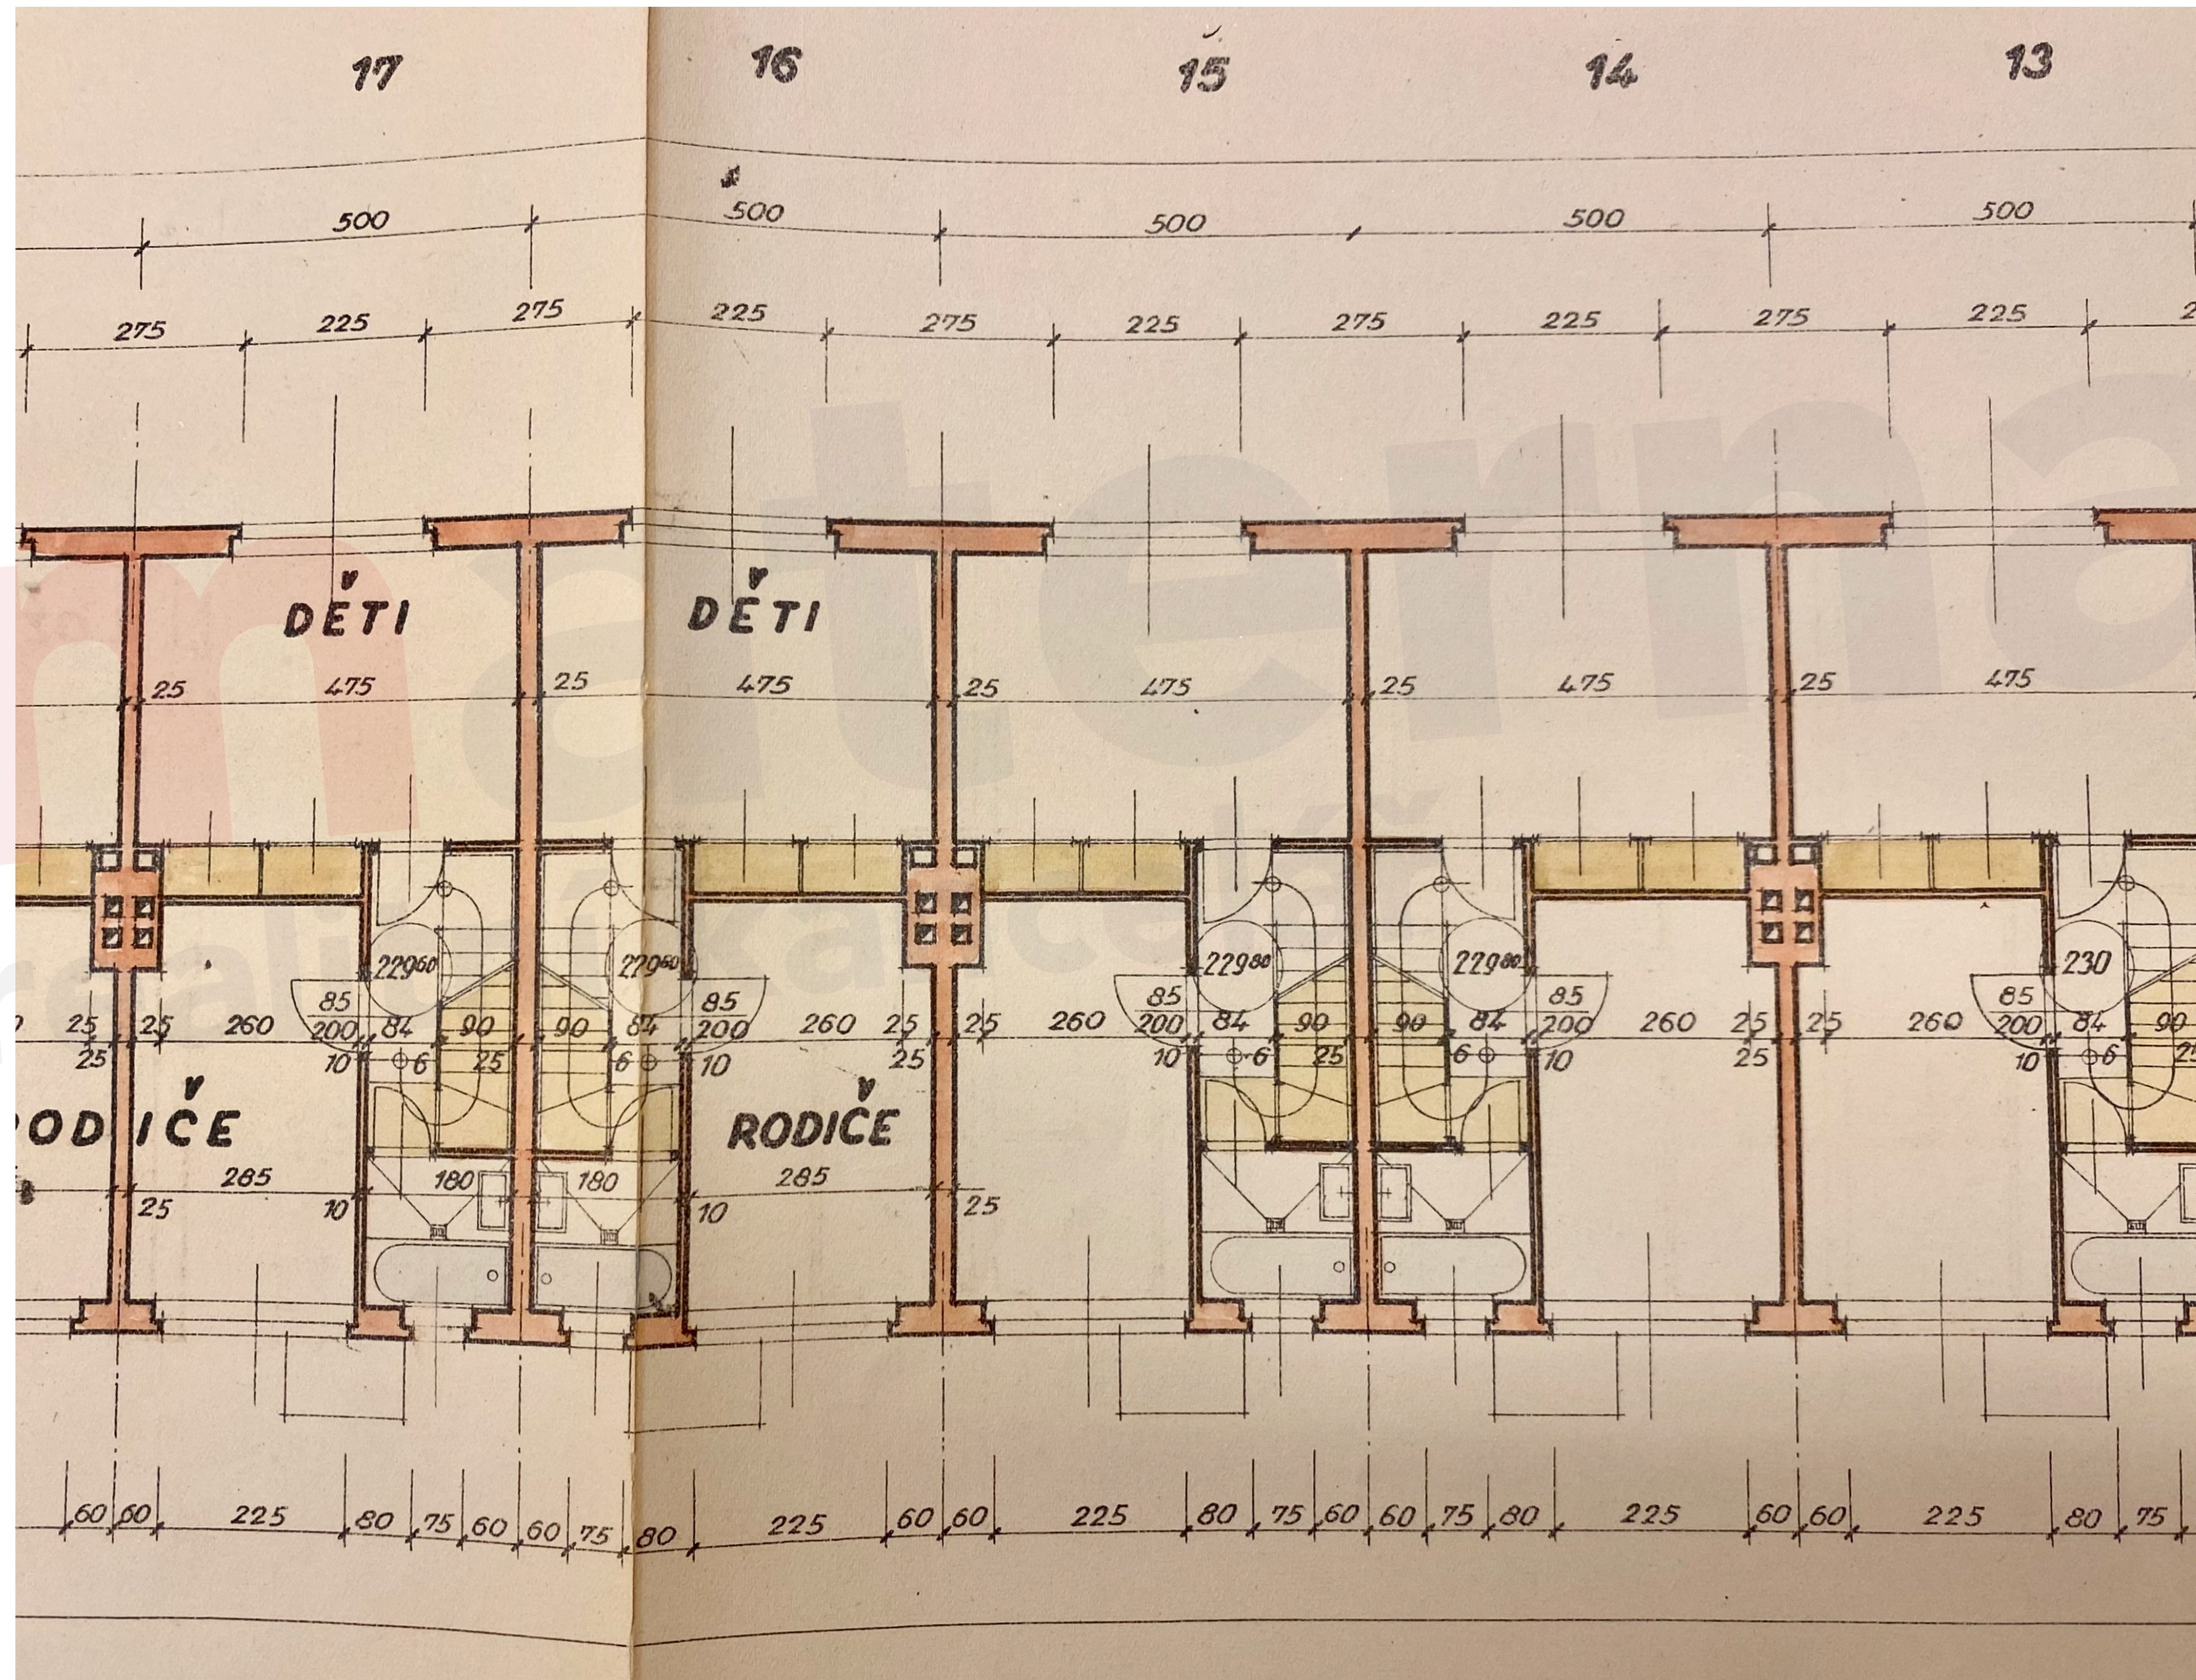

DM-209N

ŘRD Brigádníků, Praha 10


Sklep / Kolektor (dům č. 15)

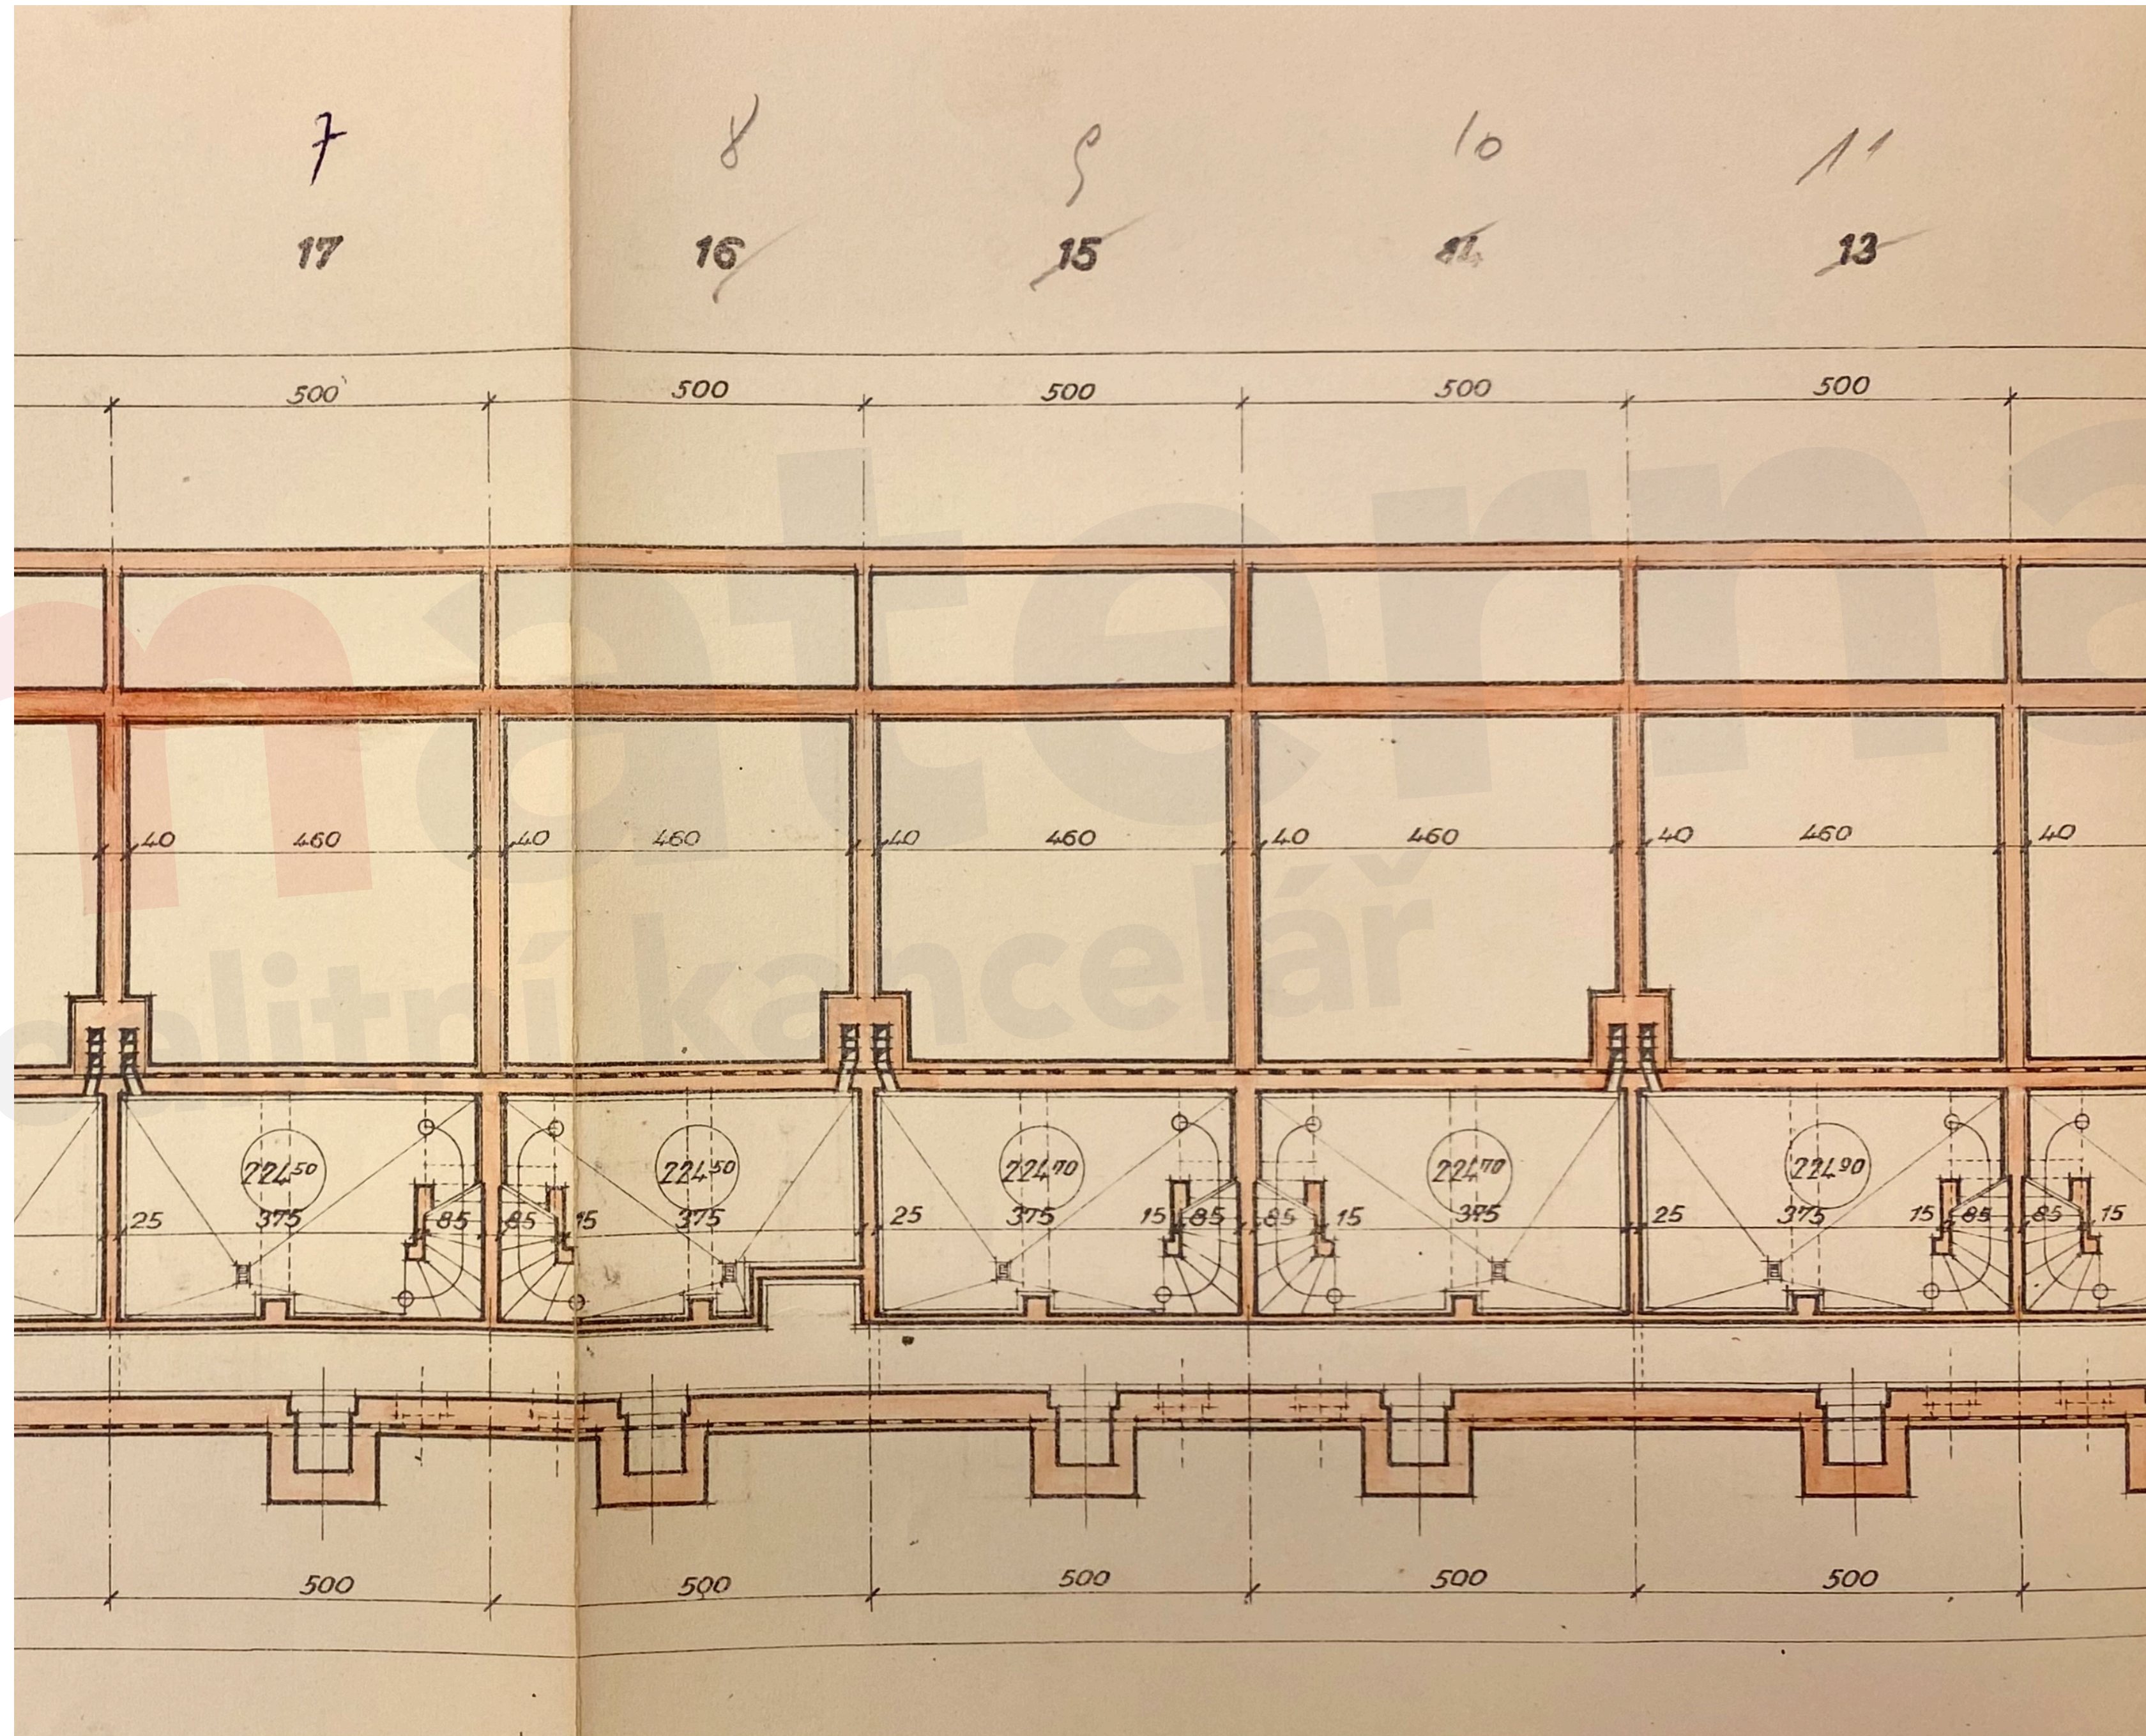

DM-209N

ŘRD Brigádníků, Praha 10

Řez / technický popis

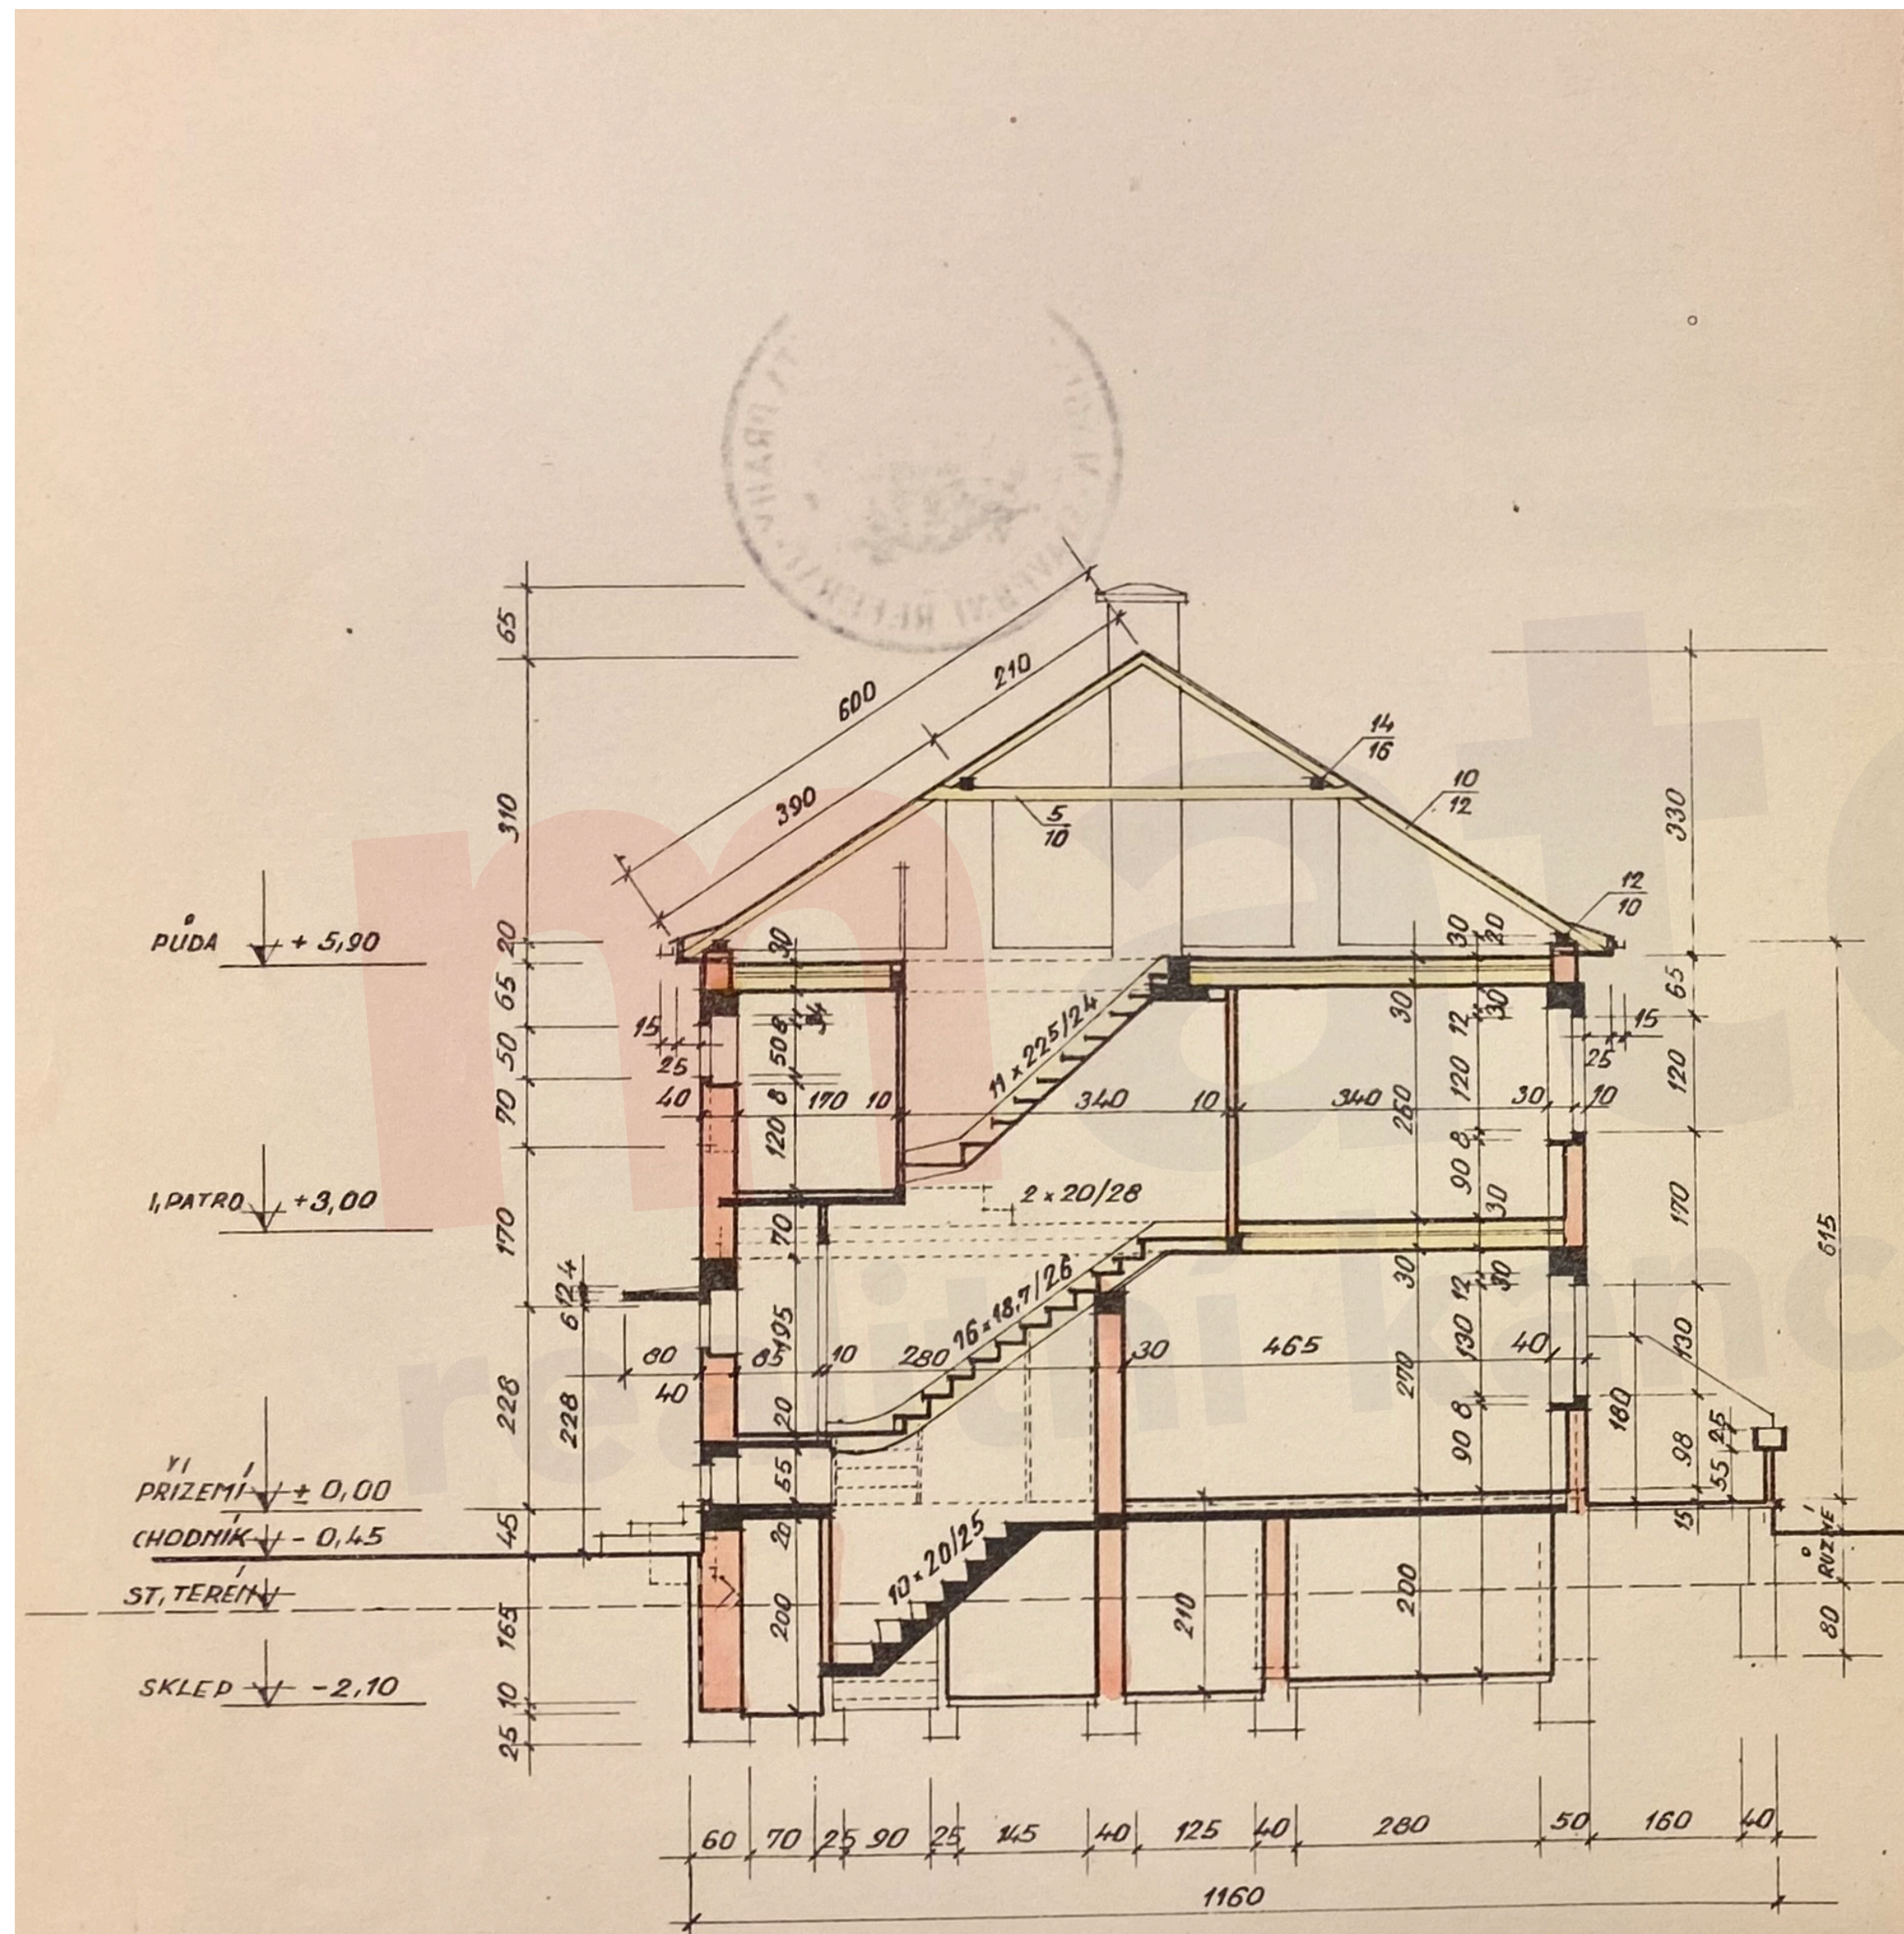

VIV I V
PRICNÝ ŘEZ SCHODIŠTĚM.

POPIS STAVBY :

RODINNÝ RADOVÝ DOMEK S PŮDORYSNÝCH ROZMĚRECH 5,00 x 9,50 + 2,00 m

PODLAŽNÍ PLOCHY :

INSTALAČNÍ KANÁL	m ² 1,00
SCHODY DO SKLEPA	m ² 2,50
SKLEP	m ² 8,75
POD SCHODY	-v- 0,75
	<u>m² 16,00</u>

CELKEM OBEST. UŽITKOVÝ PROSTOR SKLEPA 16,00 x 180 = m³ 28,80

PRIZEMI :	m ²	
ZÁDVERÍ	m ² 0,80	
ZÁCHOD	" 1,10	
SPÍŽ	- " - 0,80	
PŘEDSÍŇ (HALLA)	- " - 3,80	
SCHODIŠTĚ	- " - 3,23	
KUCHYŇ	m ² 7,70	
OBYVACÍ POKOJ	- " - 22,10	
CELKEM OBEST. UŽITK. PROSTOR PRIZEMI (39,53 x 2,70)		m ³ 106,85

I. PATRO :	m ²	
PŘEDSÍŇ	m ² 2,90	
KOUPELNA	- " - 3,06	
SCHODY NA PŮDU	- " - 3,16	
LOŽNICE RODIČŮ	m ² 13,10	
LOŽNICE DĚTÍ	- " - 16,15	
CELKEM OBEST. UŽITK. PROSTOR I. PATRA (38,37 x 2,60)		m ³ 100,80

PLOCHA SKLEPA	m ² 16,00
- " - PŘÍSLUŠENSTVÍ	" 20,57
- " - OBYVACÍ CELKEM	- " - 59,05
CELKEM	<u>m² 95,62</u>

OBESTAVENÝ PROSTOR :	m ³
SKLEP	49,00
PRIZEMI	143,00
I. PATRO	138,00
ZAKLADY NEPODSKL.	13,40
OBEST. PROSTOR PŮDY	8,50
- " - TERASY	4,50
CELKEM OBESTAVENÝ PROSTOR	<u>m³ 356,40</u>

PLOCHA PARCELY PRO DOMEK	KRAJOVY 380,00 m ²	STŘEDNÍ 190,00 m ²
- " - STAVBY	- " - 50,50 "	- " - 49,50 - "
- " - TERASY	- " - 10,56 - "	- " - 10,00 - "
- " - CHODNÍKY KŮ VCHODU	- " - 12,00 - "	- " - 12,00 - "
- " - PŘEDZÁHRADKY A ZÁHRADY	- " - 306,84 - "	- " - 148,50 - "
ZASTAVĚNÁ PLOCHA PARCELY	- " - 16,1%	- " - 37,3%

DM-209N

ŘRD Brigádníků, Praha 10

Pohled východní

