


DM-209N

ŘRD Brigádníků, Praha 10




ŘRD Brigádníků, Praha 10

SITUACE 1: 1000.

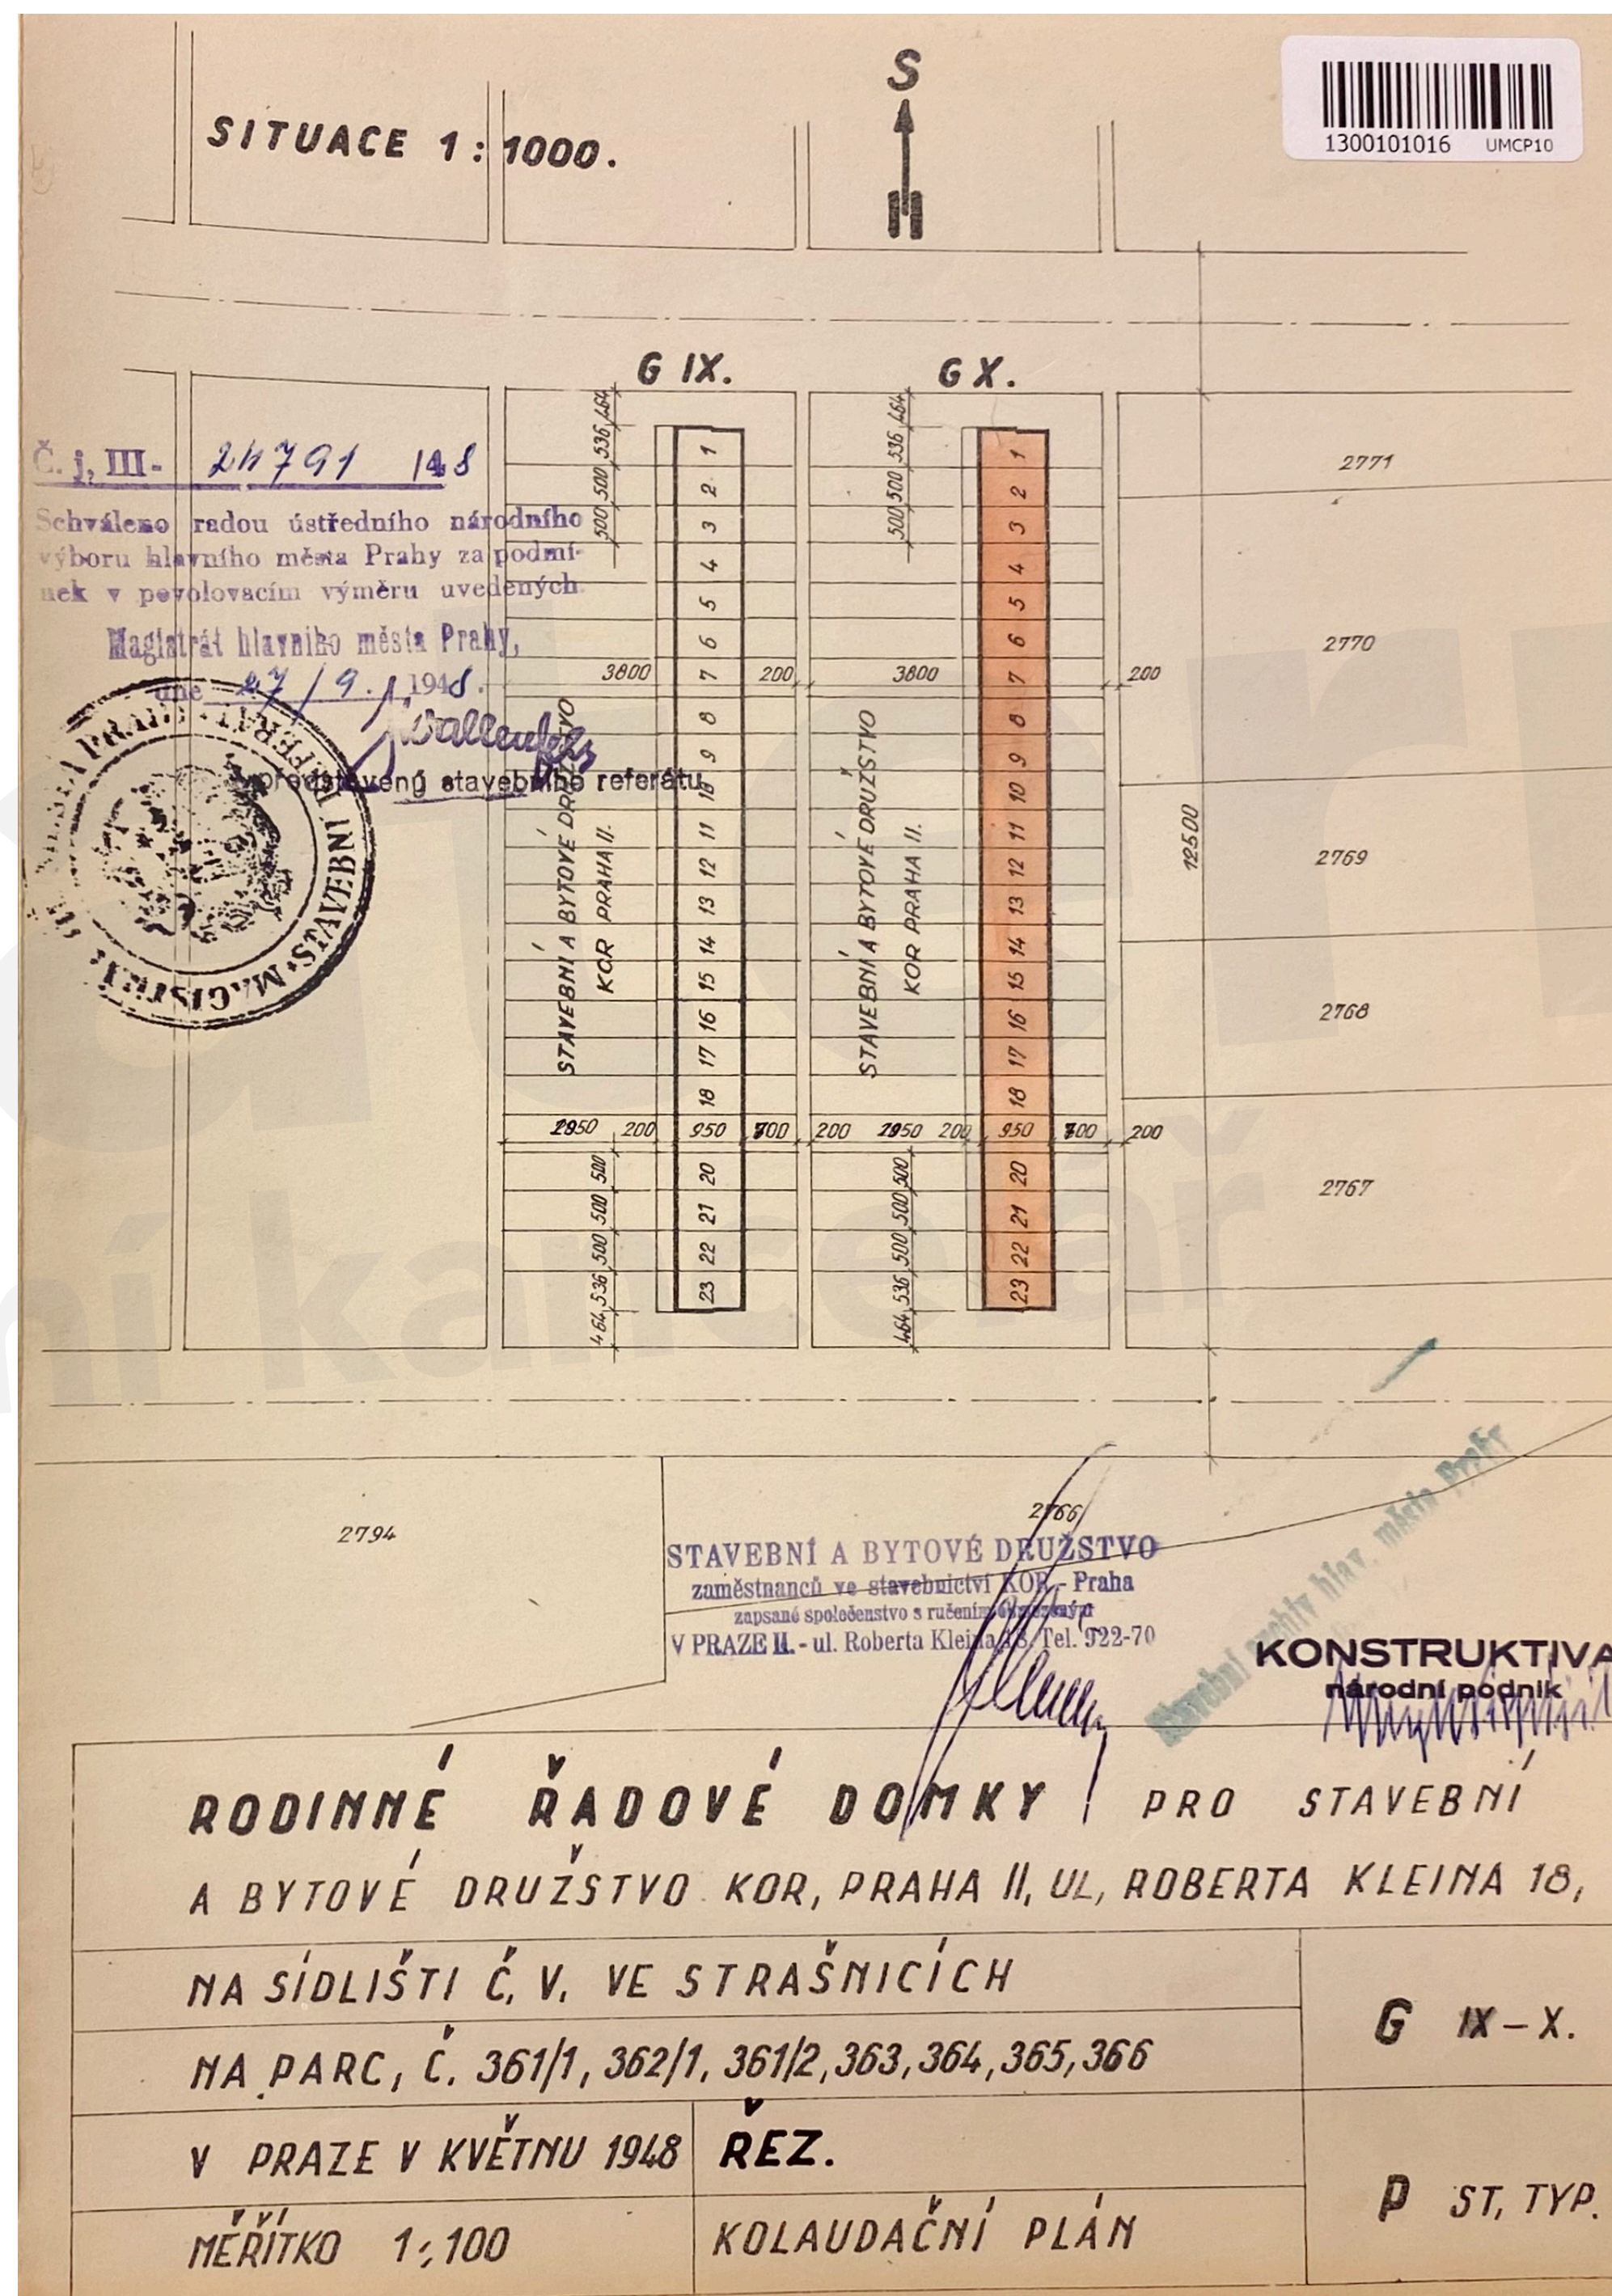

ŘRD Brigádníků, Praha 10


1. NP (přízemí) (dům č. 15)

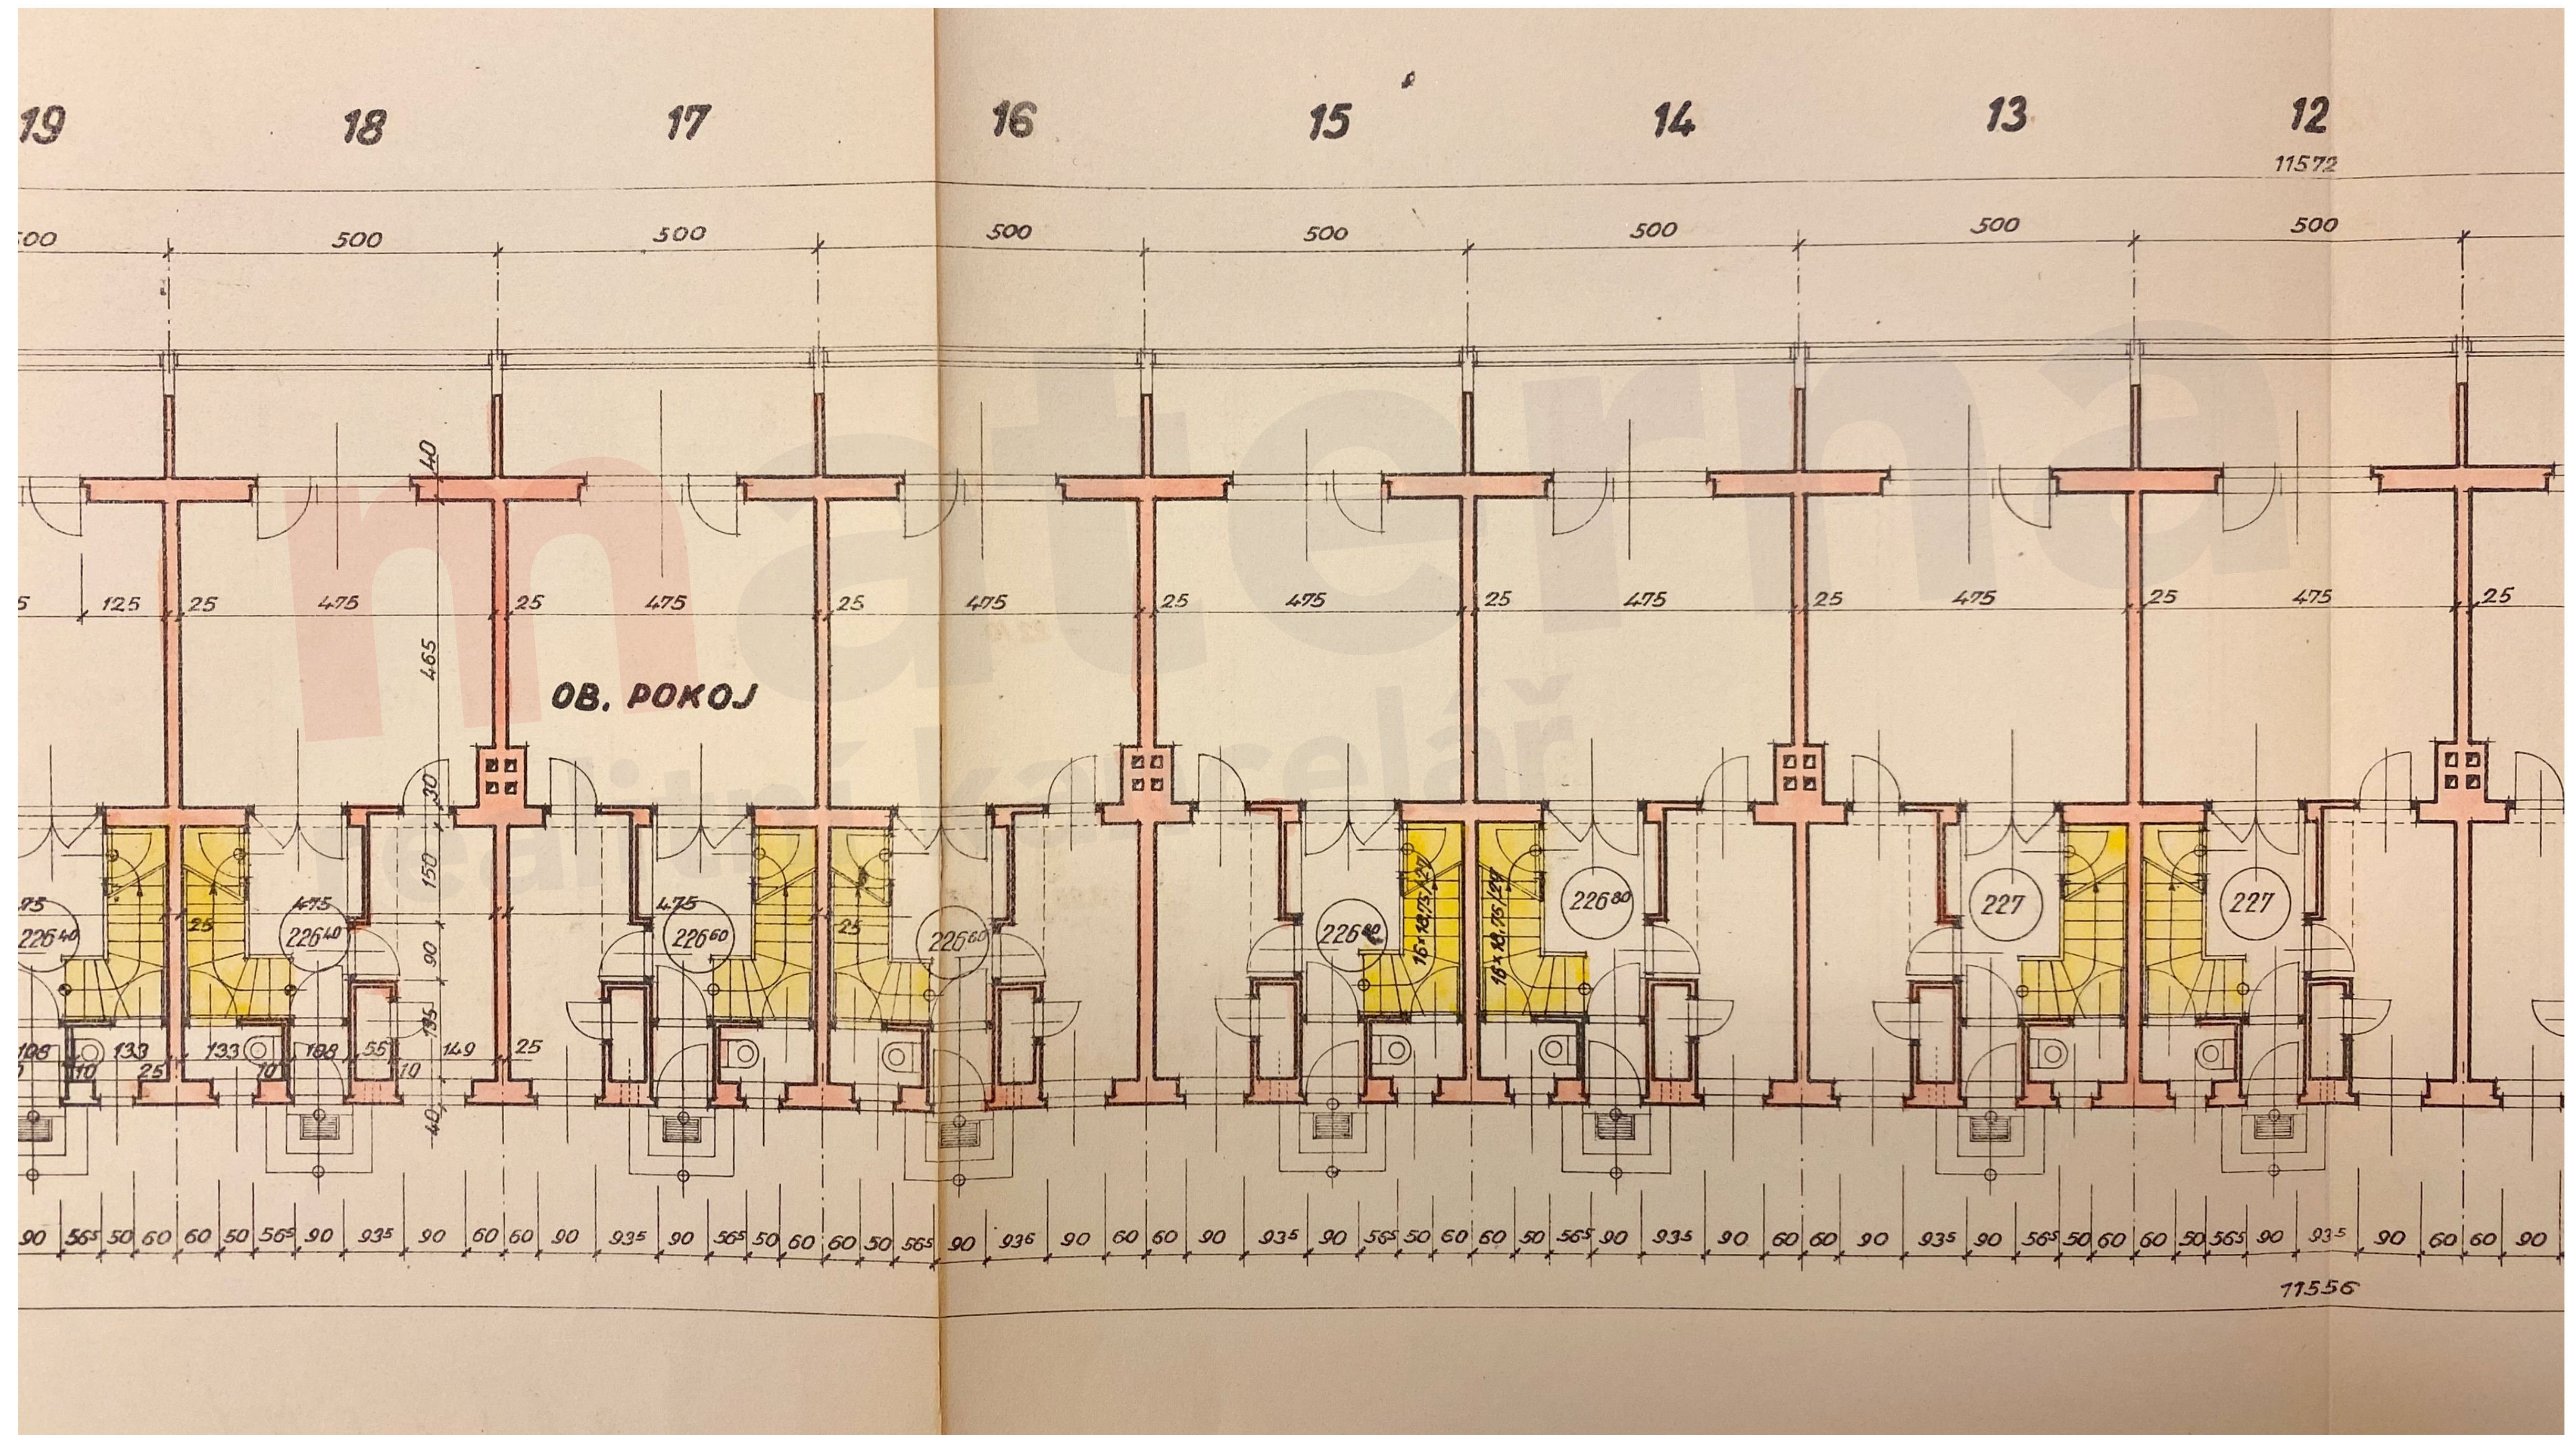

DM-209N


ŘRD Brigádníků, Praha 10

2. NP (patro) (dům č. 15)

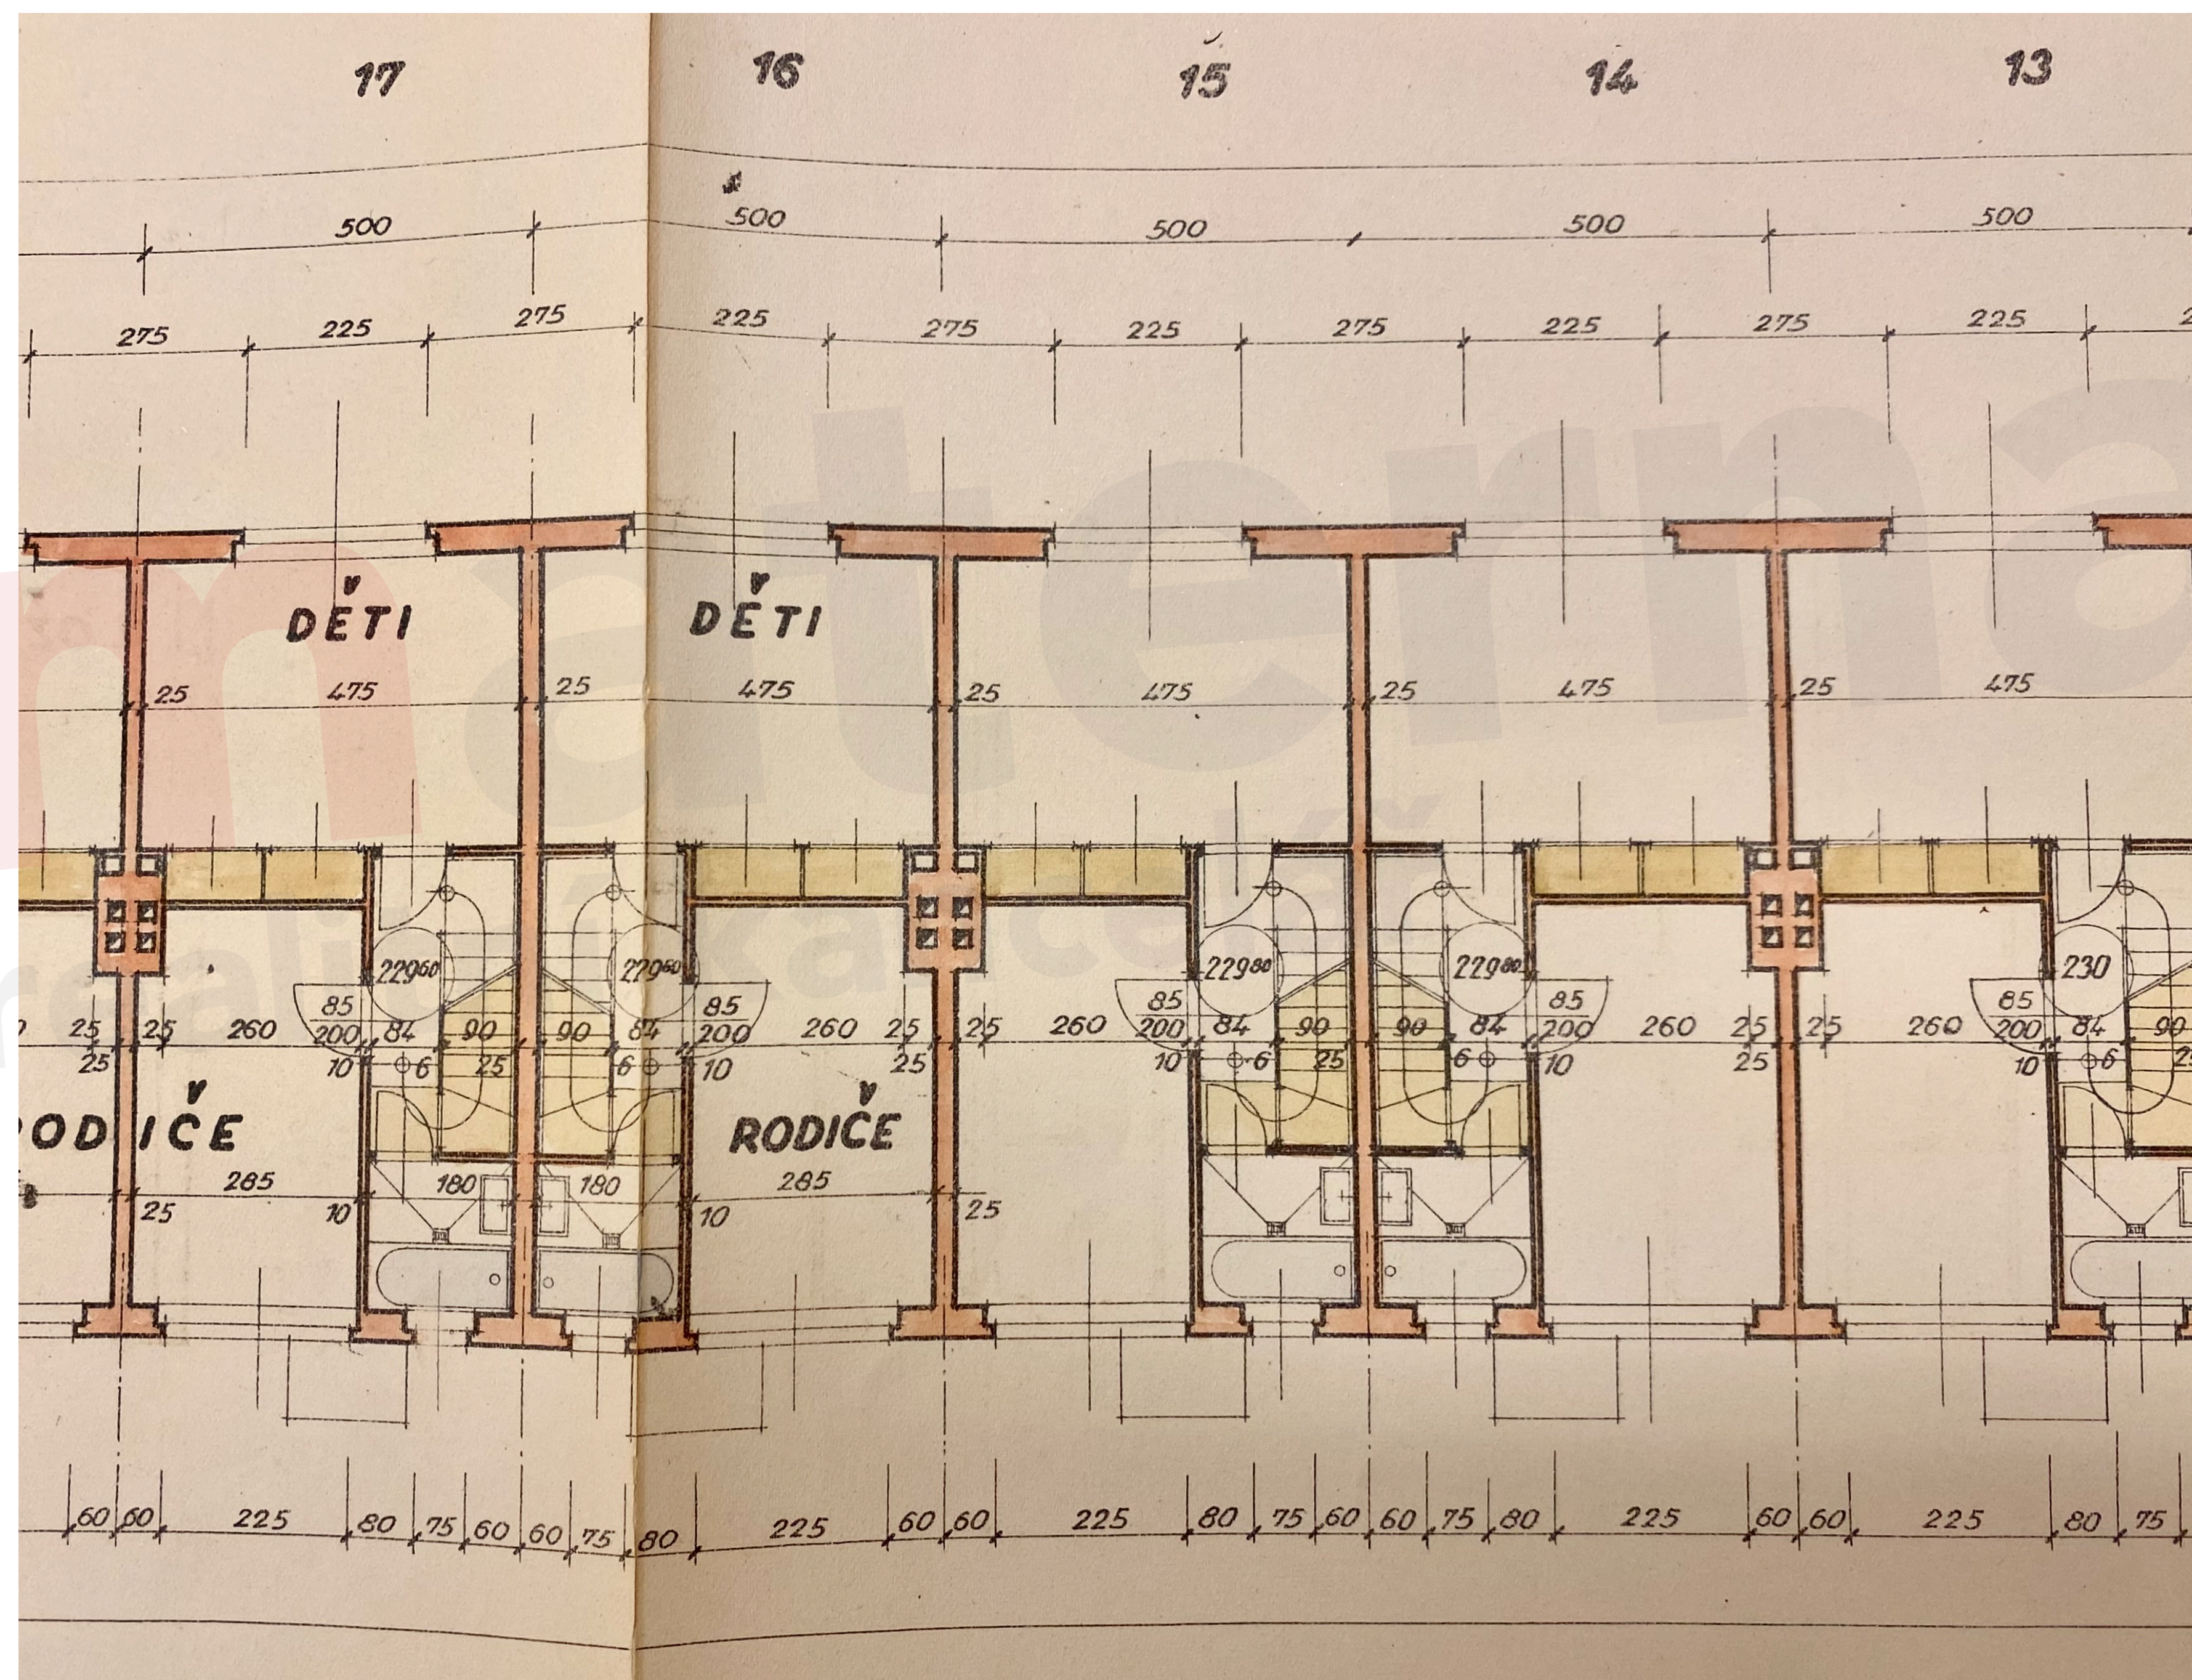

DM-209N
ŘRD Brigádníků, Praha 10


Podkroví (dům č. 15)

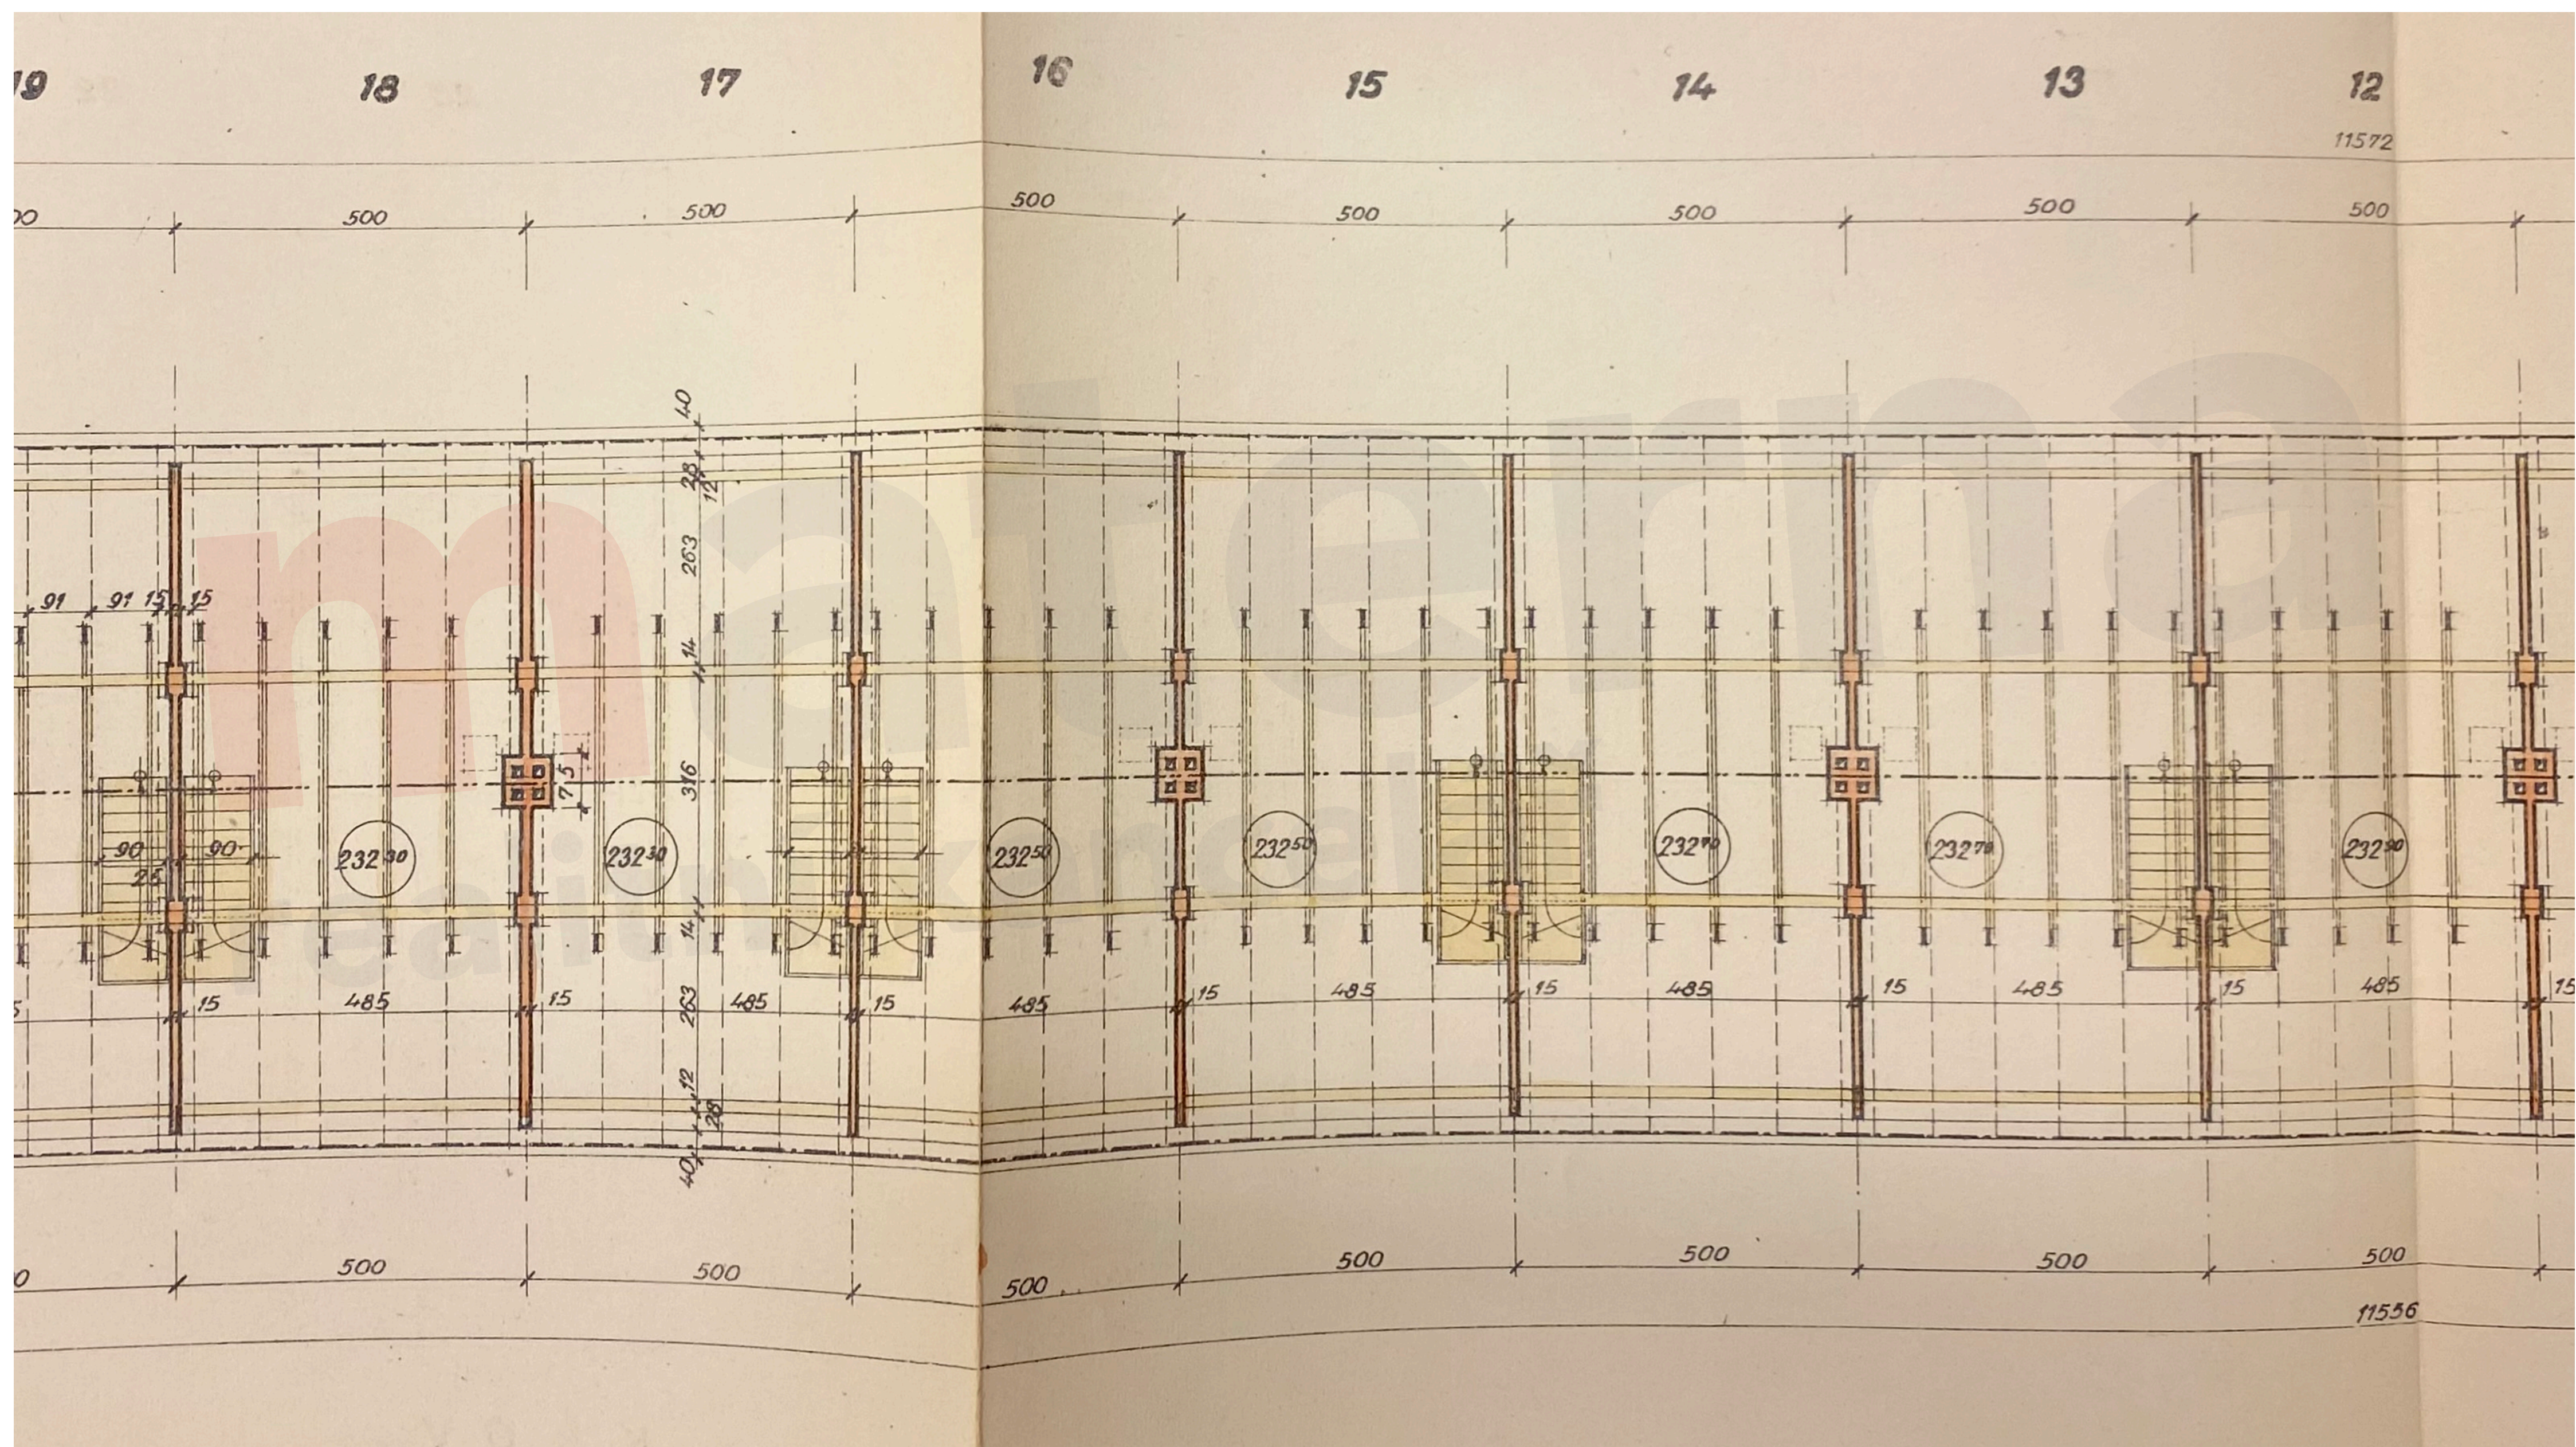

DM-209N

ŘRD Brigádníků, Praha 10


Sklep / Kolektor (dům č. 15)

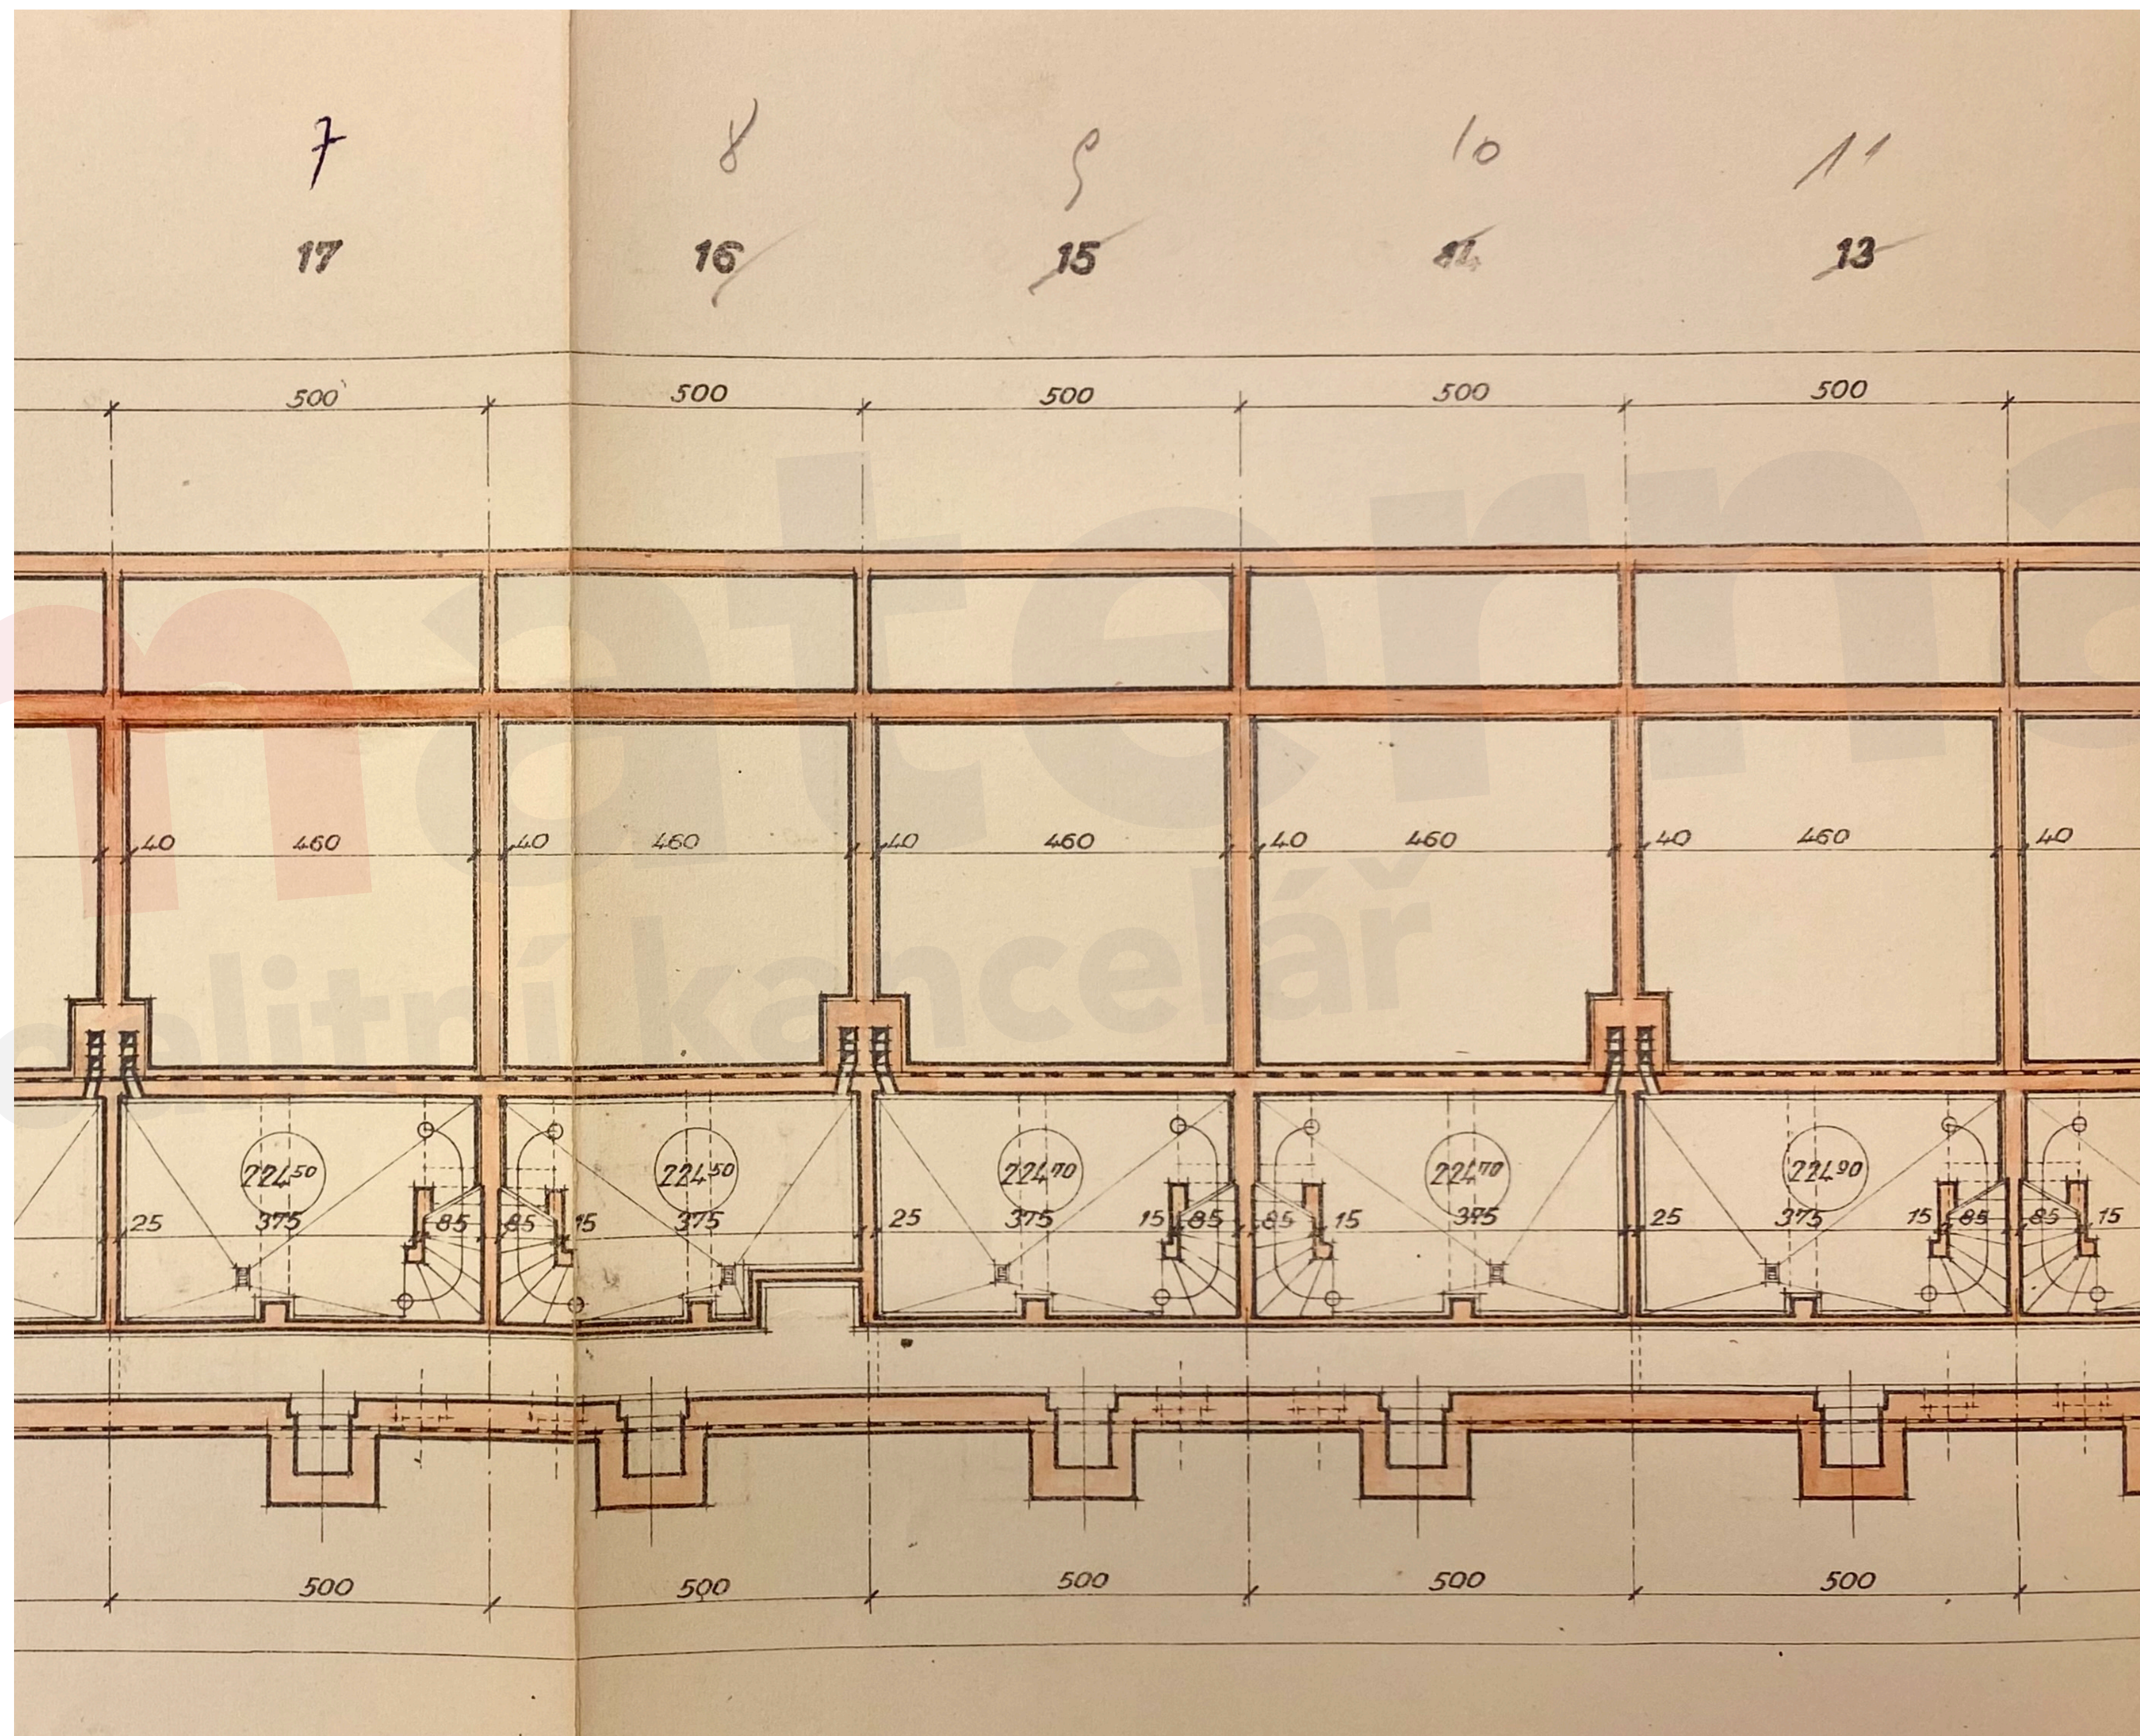

DM-209N

ŘRD Brigádníků, Praha 10

Řez / technický popis

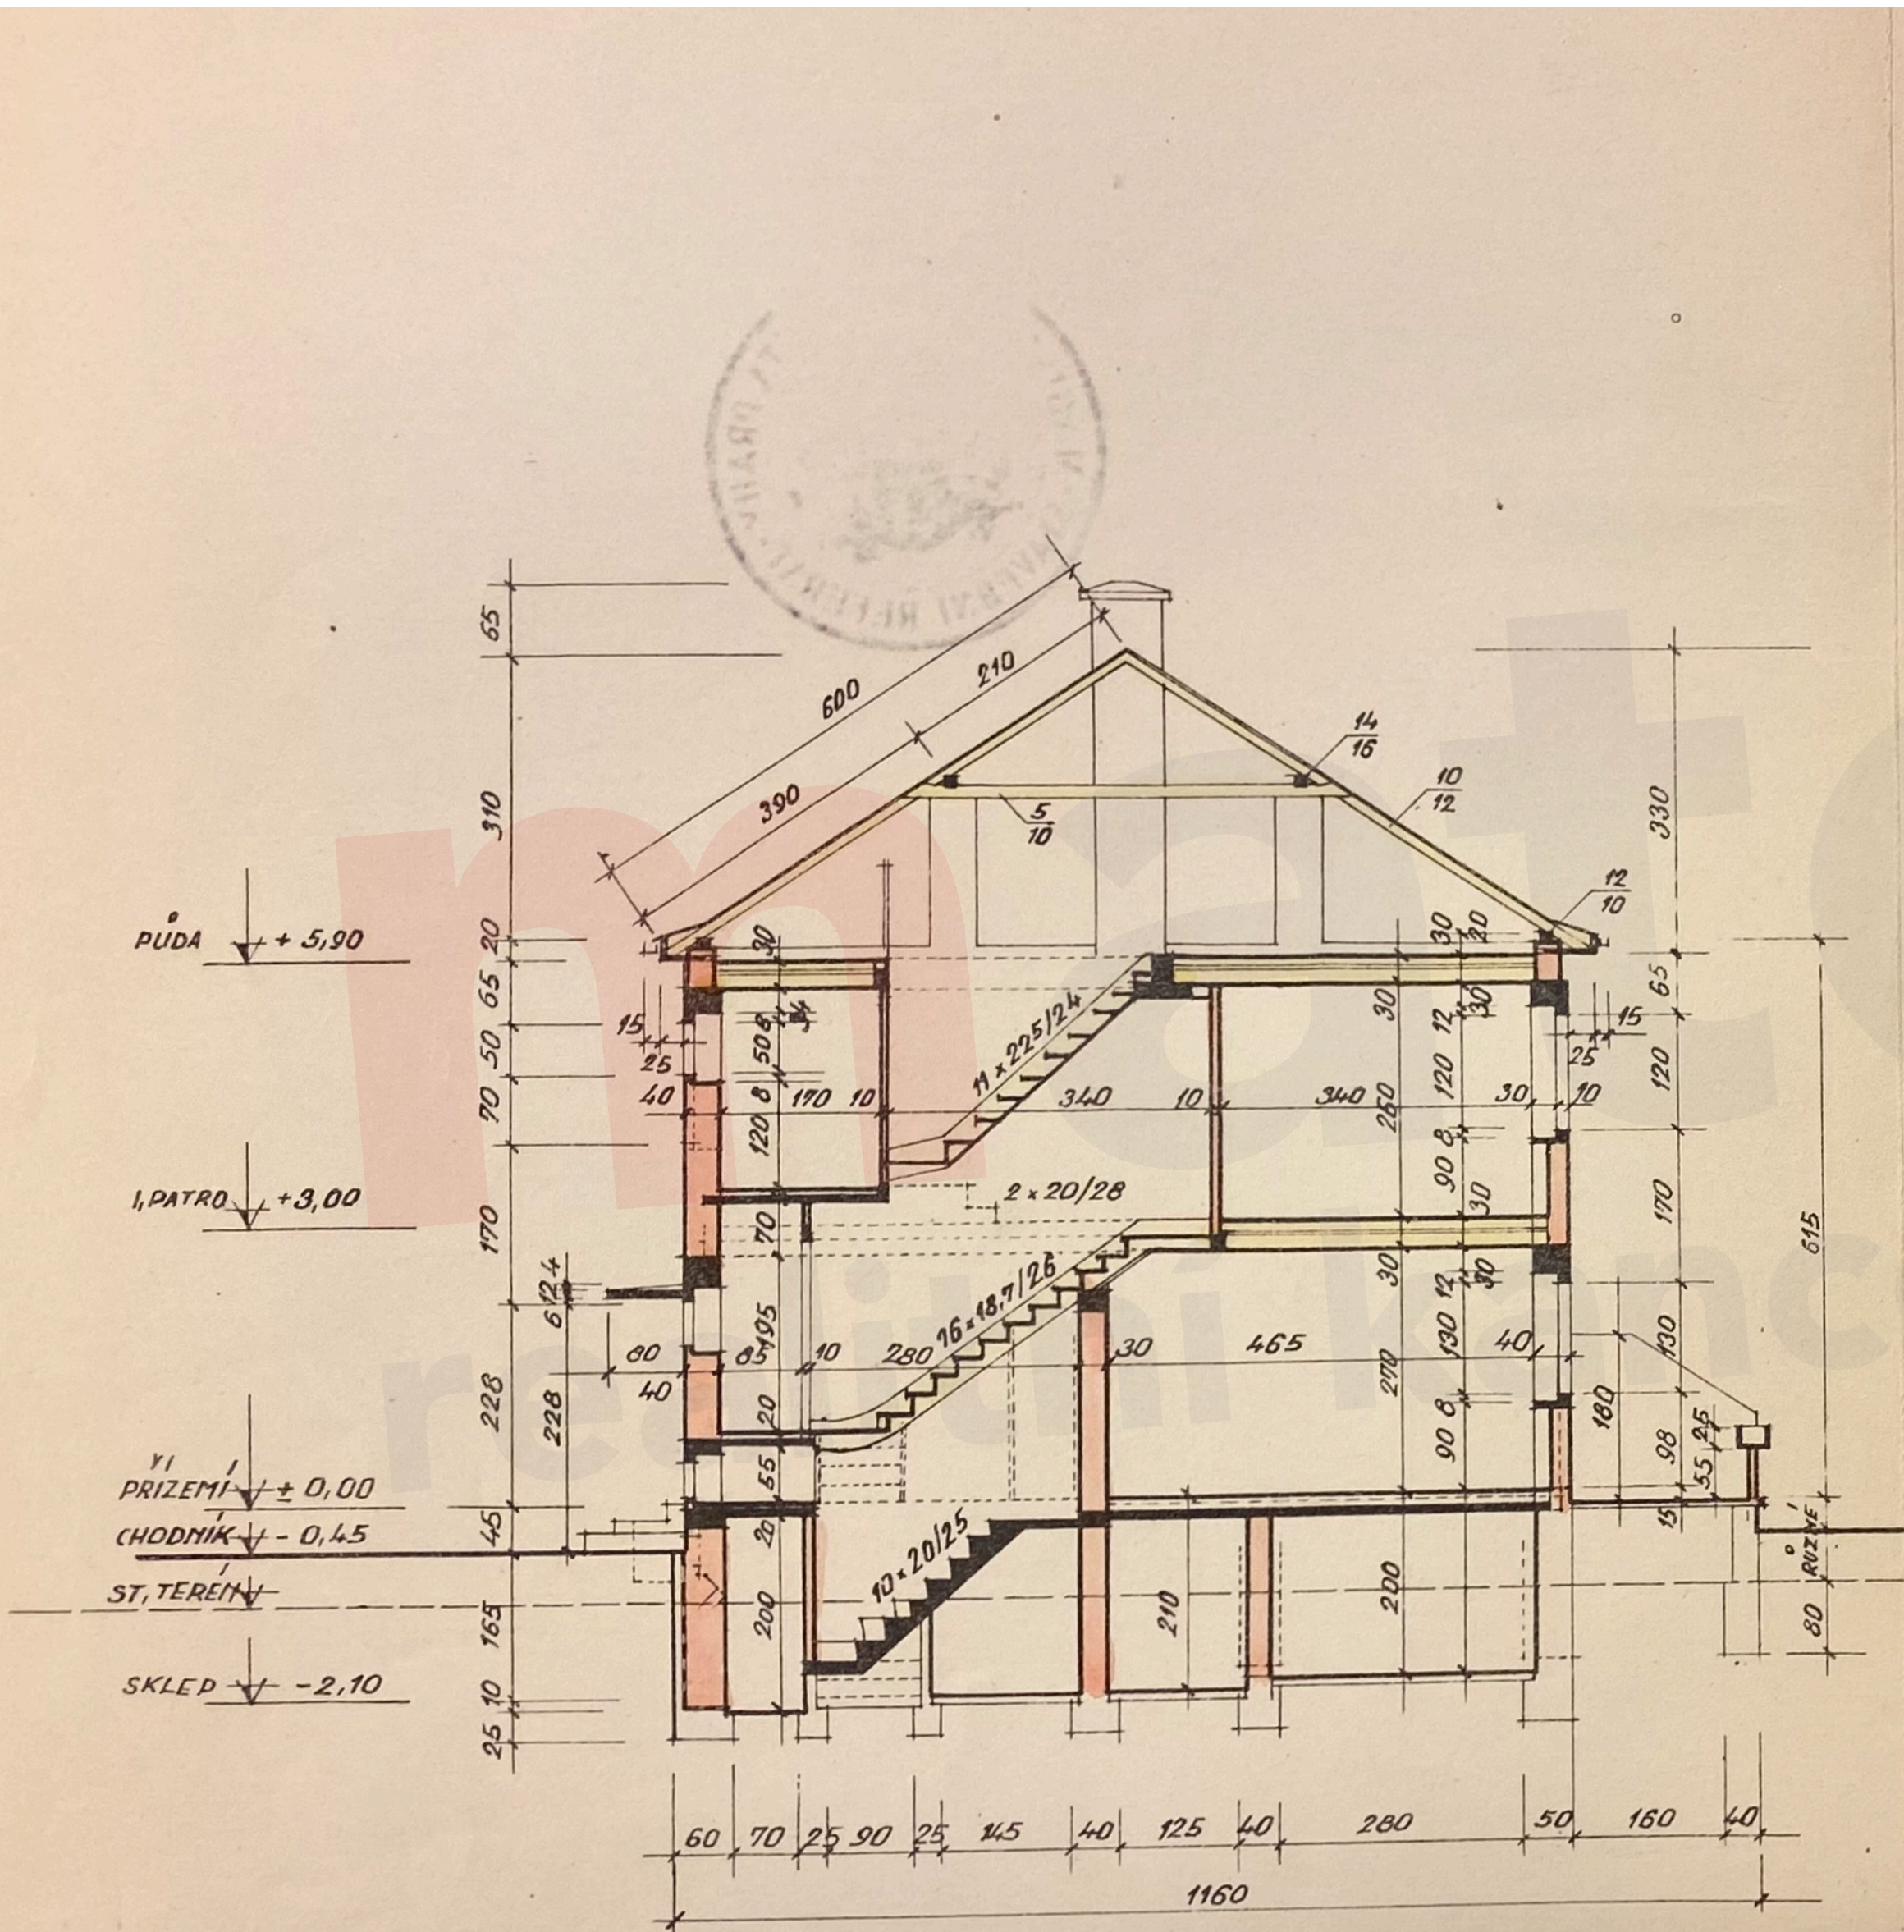

PRÍČNÝ ŘEZ SCHODÍSTĚM.

POPIS STAVBY :

RODINNÝ RODOVÝ DOMEK O PŮDORYSNÝCH ROZMĚRECH 5,00 x 9,50 + 2,00 m

PODLAŽNÍ PLOCHY :

INSTALAČNÍ KANÁL	m ² 1,00
SCHODY DO SKLEPA	m ² 2,50
SKLEP	m ² 8,75
POD SCHODY	- - 0,75
	m ² 16,00

CELKEM OBEST. UŽITKOVÝ PROSTOR SKLEPA 16,00 x 180 = m³ 28,80

PRÍZEMÍ :	m ²	
ZÁDVERÍ	m ² 0,80	
ZÁCHOD	" 1,10	
SPÍŽ	- - 0,80	
PŘEDSÍŇ (HALLA)	- - 3,80	
SCHODISTĚ	- - 3,23	
KUCHYŇ	m ² 7,70	
OBYVACÍ POKOJ	- - 22,10	
CELKEM OBEST. UŽITK. PROSTOR PRÍZEMÍ (39,53 x 2,70)	m ³ 106,85	

I. PATRO :	m ²	
PŘEDSÍŇ	m ² 2,90	
KOUPELNA	- - 3,06	
SCHODY NA PŮDU	- - 3,16	
LOŽNICE RODIČŮ	m ² 13,10	
LOŽNICE DĚTÍ	- - 16,15	
CELKEM OBEST. UŽITK. PROSTOR I. PATRA (38,37 x 2,60)	m ³ 100,80	

PLOCHA SKLEPA	m ² 16,00
- - - PŘÍSLUŠENSTVÍ	" 20,57
- - - OBYVACÍ CELKEM	- - 59,05
CELKEM	m ² 95,62

OBESTAVENÝ PROSTOR :	m ³	
SKLEP	m ³ 49,00	
PRÍZEMÍ	- - 143,00	
I. PATRO	- - 138,00	
ZÁKLADY NEPODSKL.	- - 13,40	
OBEST. PROSTOR PŮDY	- - 8,50	
- - - TERASY	- - 4,50	
CELKEM OBESTAVENÝ PROSTOR	m ³ 356,40	

PLOCHA PARCELY PRO DOMEK	KRAJOVÝ 380,00 m ²	STŘEDNÍ 190,00 m ²
- - STAVBY	- - 50,50 "	- - 49,50 - -
- - TERASY	- - 10,56 "	- - 10,00 - -
- - CHODNÍK K VÝCHODU	- - 12,00 "	- - 12,00 - -
- - PŘEDZAHRADKY A ZAHRADY	- - 306,84 "	- - 118,50 - -
ZASTAVĚNÁ PLOCHA PARCELY	- - 16,1%	- - 37,3%

DM-209N

ŘRD Brigádníků, Praha 10

Pohled východní

